




Samtgemeinde Bardowick

Flächennutzungsplan
(i.d.F. der 32. Änderung vom 23.05.2006)

Gemeinde Wittorf

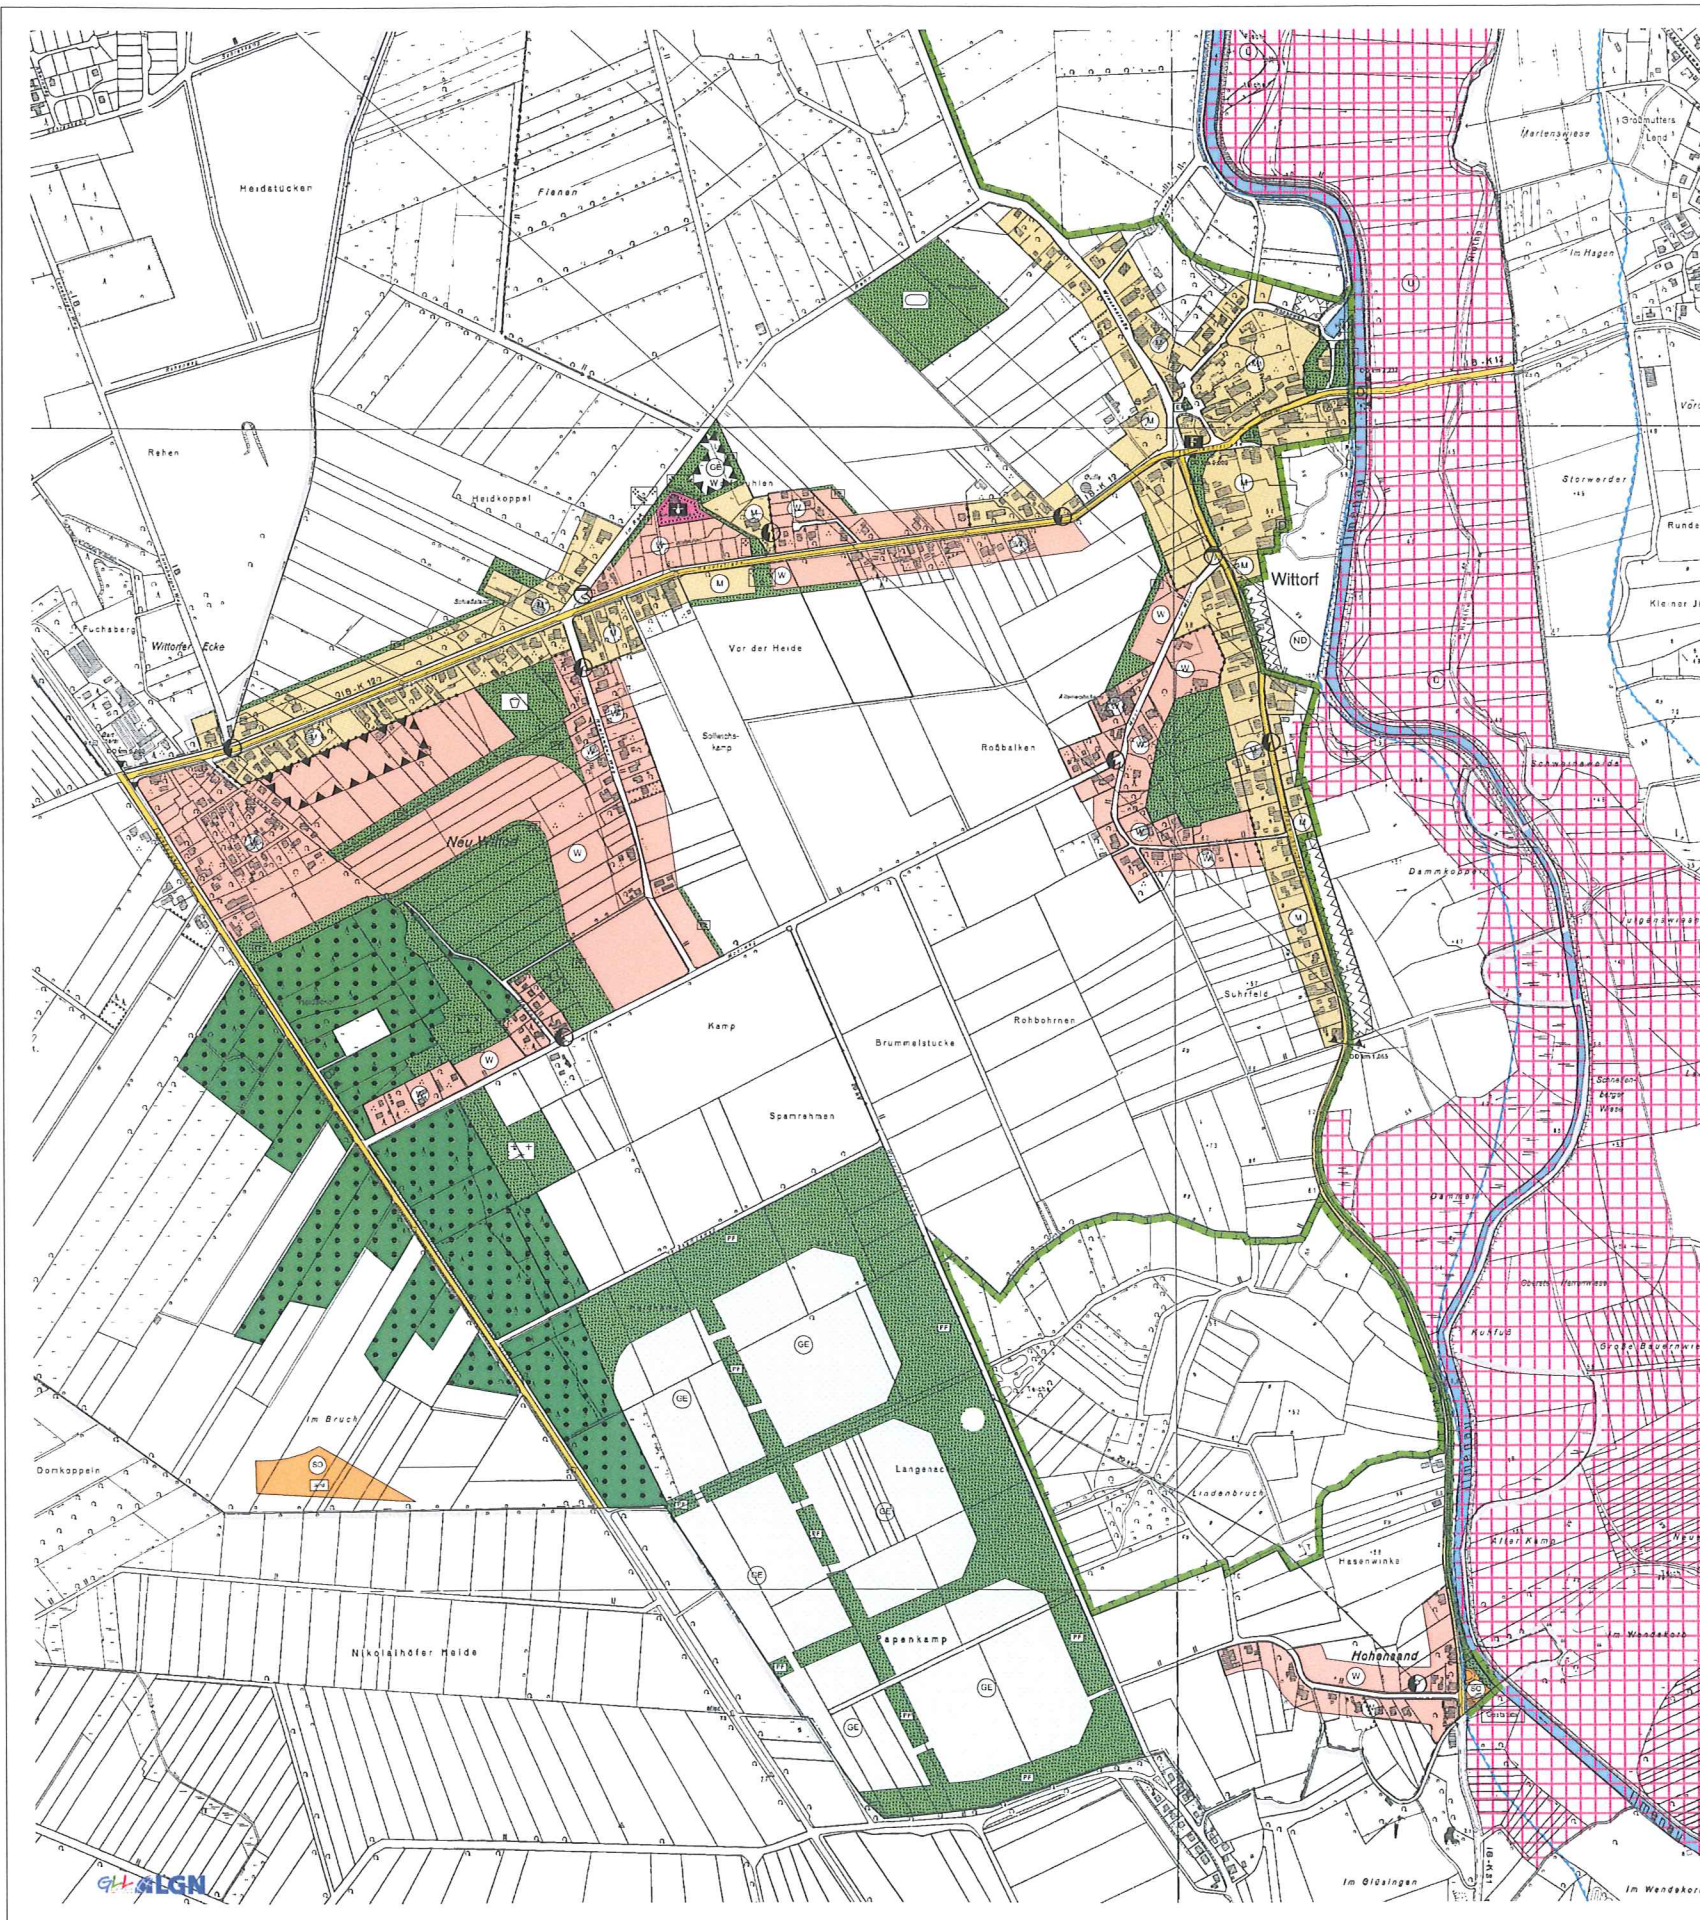

M. 1 : 5.000

Planzeichenerklärung:
siehe gesonderten Plan



Planungsbüro Stöhr
Bülow's Kamp 6
21337 Lüneburg
Tel.: 0 41 31 / 22 18 464
Fax: 0 41 31 / 22 18 466
E-mail: info@wolfgangstoehr.de
www.wolfgangstoehr.de