

Samtgemeinde Bardowick

33. Änderung des Flächennutzungsplans
(Windenergie)



M. 1 : 5.000

Blatt 2: Änderungsfläche 2

Planzeichenerklärung




Sondergebiet "Windenergie / Landwirtschaft"



Änderungsfläche der 33. Änderung des Flächen-
nutzungsplan der Samtgemeinde Bardowick, mit
Nummer der Änderungsfläche



Grenze der Samtgemeinde Bardowick

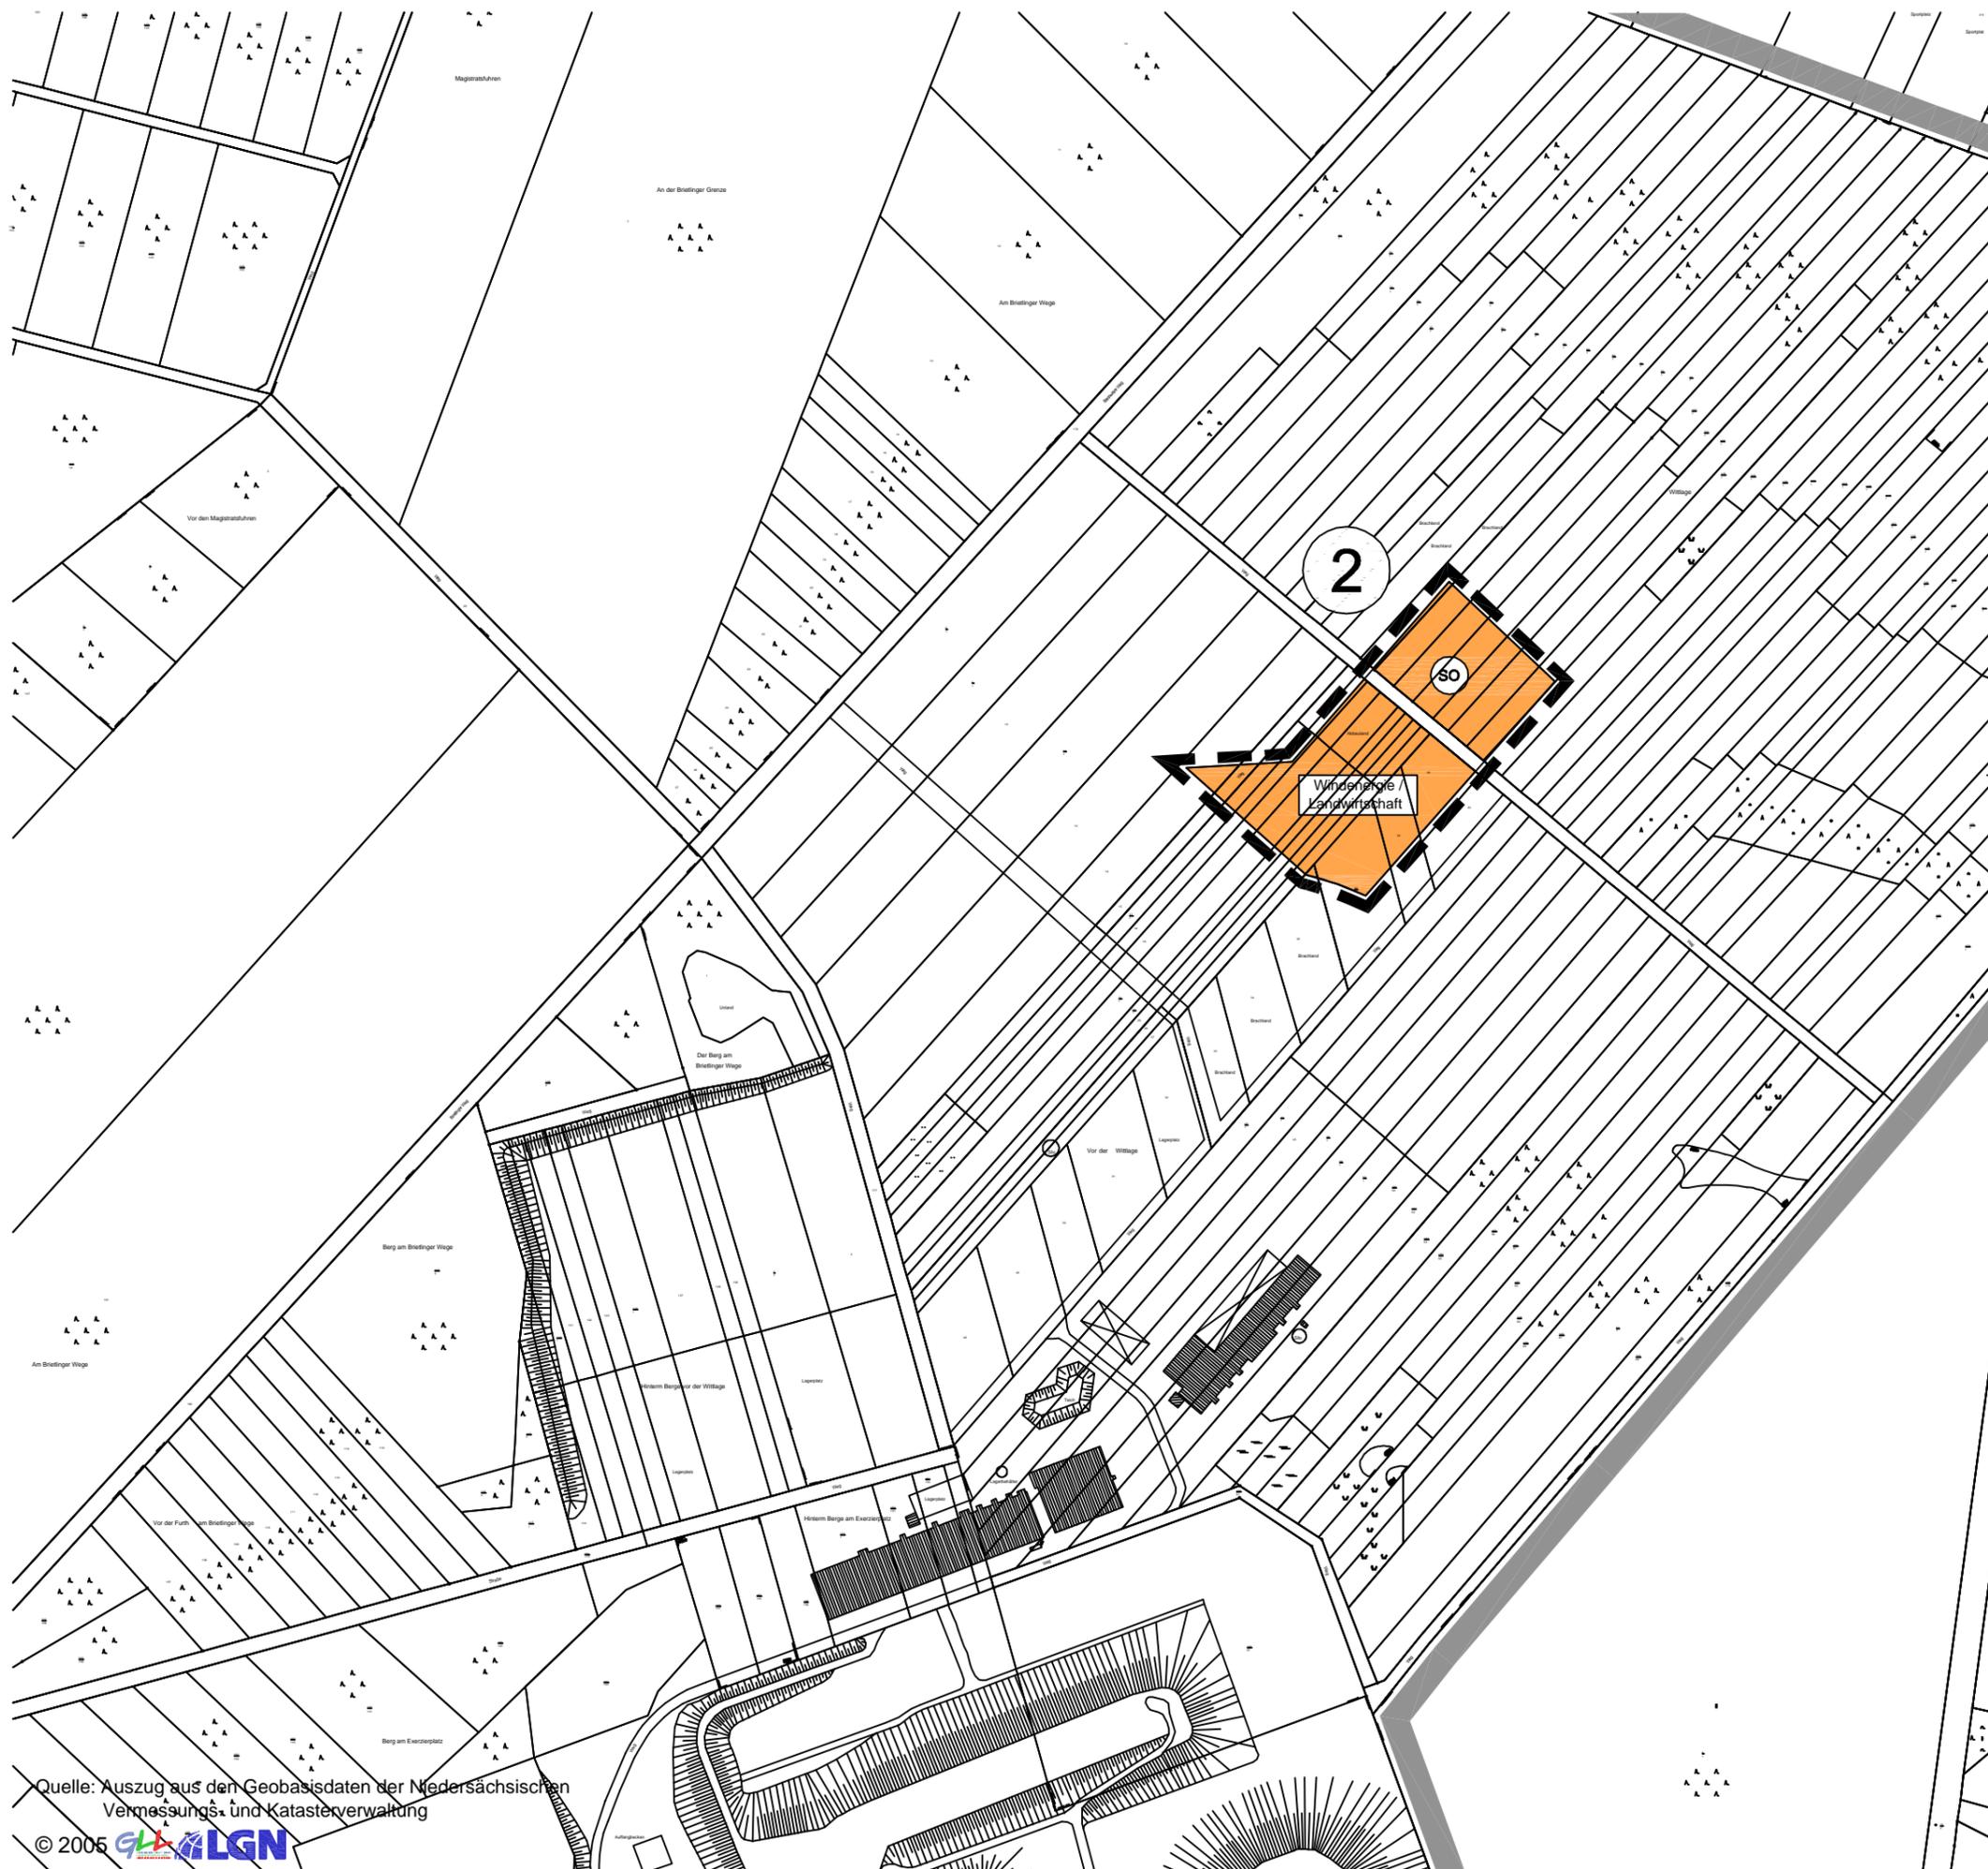

Quelle: Auszug aus den Geobasisdaten der Niedersächsischen
Vermessungs- und Katasterverwaltung

© 2005 LGN

Planungsbüro Patt + Stöhr
Bahnhofstraße 1
21337 Lüneburg
Tel.: 0 41 31 / 89 18 02 - 0
Fax: 0 41 31 / 89 18 02 - 9
E-mail: info@patt-stoehr.de
www.patt-stoehr.de