




39. Änderung des Flächennutzungsplans (Teilplan Windenergie)

M. 1 : 10.000

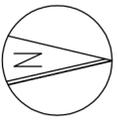

Teilblatt 1: Änderungsfläche 1

Planzeichenerklärung

1. Art der baulichen Nutzung
(§ 5 Abs. 2 Nr. 1 BauGB)



Sonderbaufläche Windenergie / Landwirtschaft

In der Sonderbaufläche sind raumbedeutsame und nicht raumbedeutsame Windenergieanlagen zulässig.
Auf die Ausschlusswirkung zur Nutzung der Windenergie (mit Ausnahme von Kleinanlagen) für sämtliche anderen Außenbereichsflächen in der Samtgemeinde Bardowick wird hingewiesen.

2. Flächen für die Landwirtschaft




Flächen für die Landwirtschaft

3. Sonstige Planzeichen



Räumlicher Geltungsbereich der Änderungsfläche der 39. Änderung des Flächennutzungsplans der Samtgemeinde Bardowick, mit Nummer der Änderungsfläche

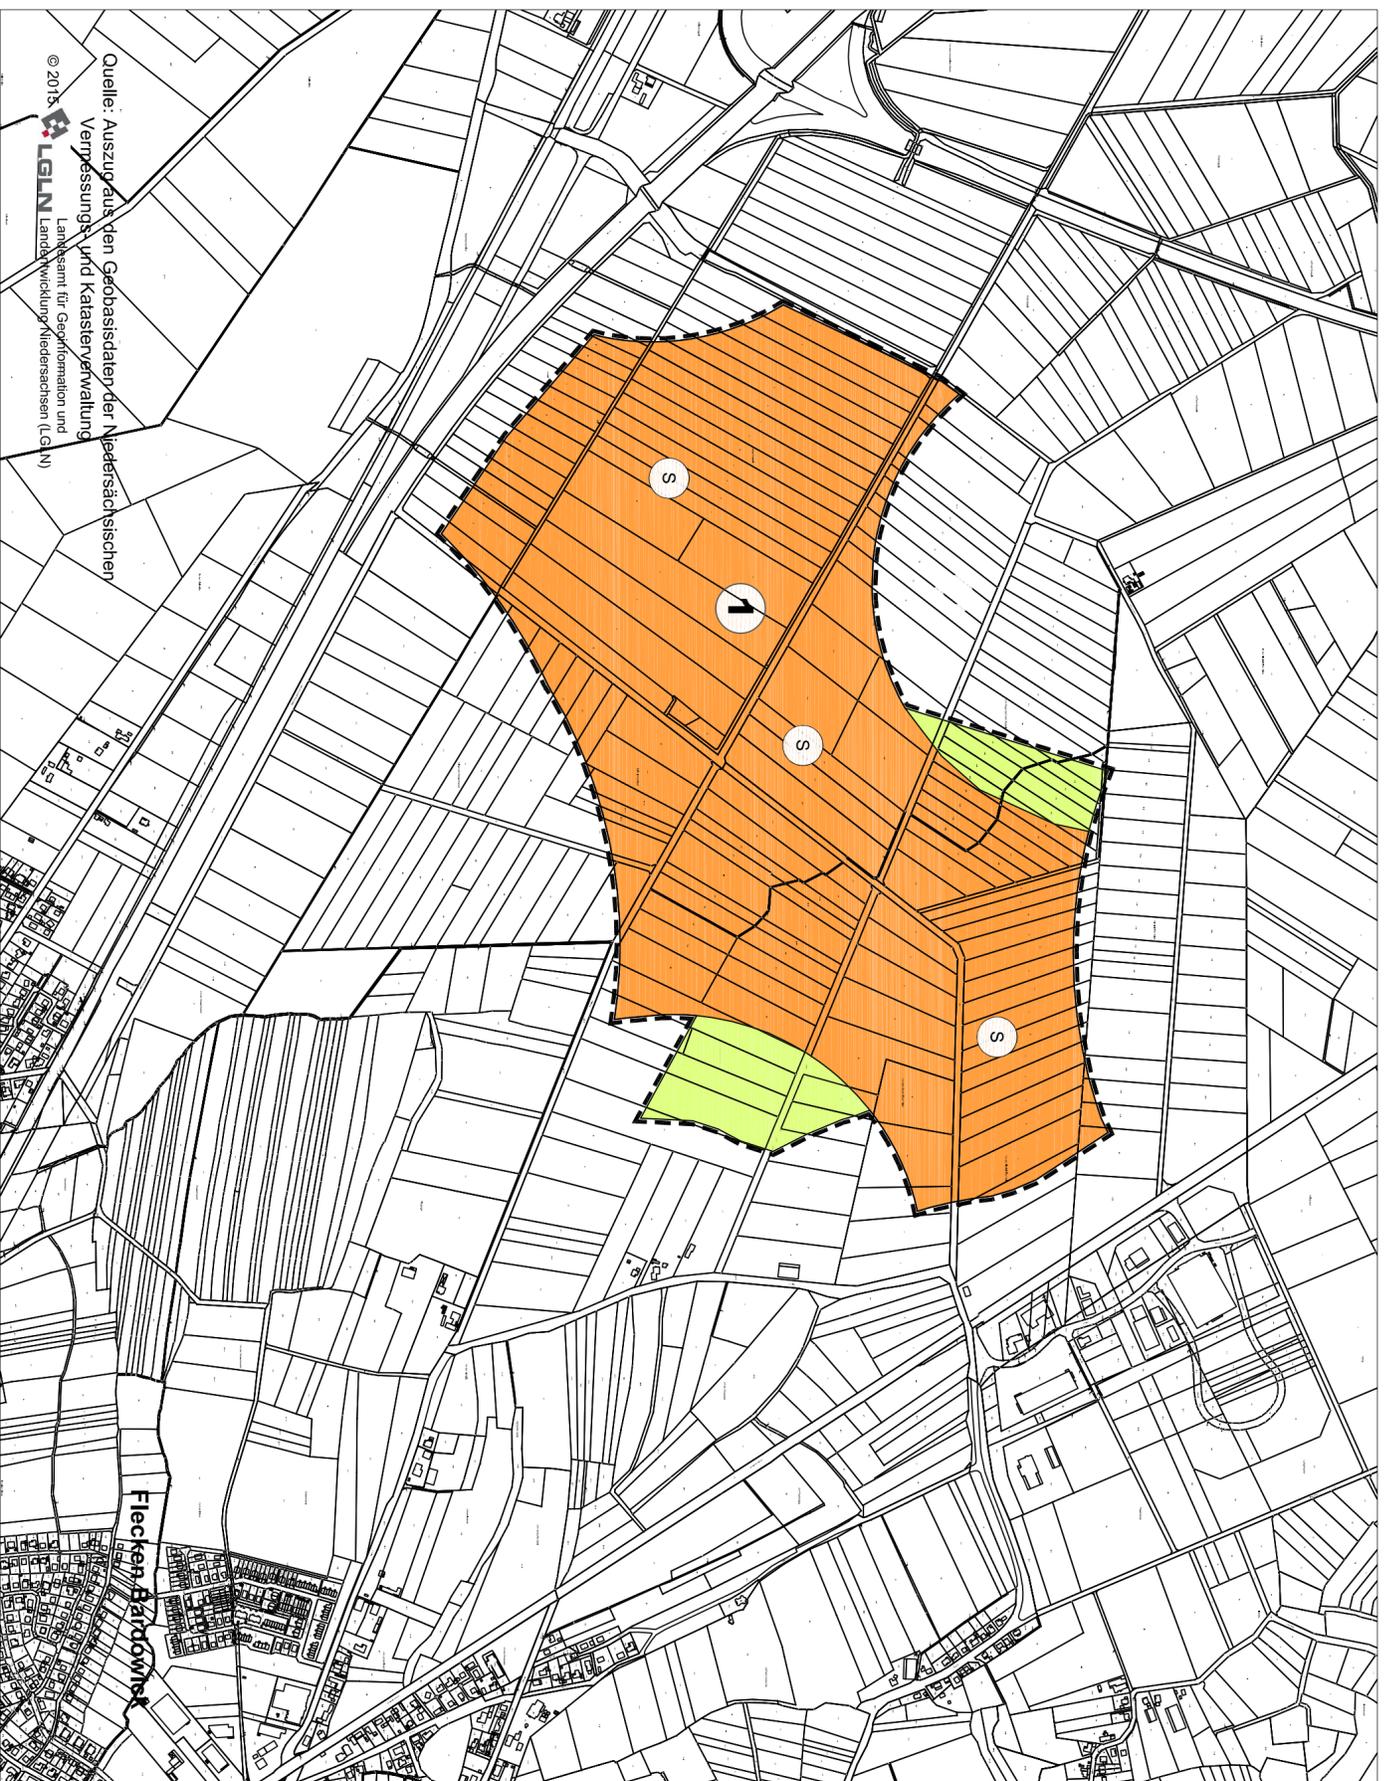

Quelle: Auszug aus den Geobasisdaten der
Verfassungsweg und Katasterverwaltung
Landesamt für Geoinformation und
Landentwicklung Niedersachsen (LGIN)
© 2013