

Flecken Bardowick

Vorhaben- und Erschließungsplan

„Daimlerstraße Süd-West“



Entwurf: Stand: Juli 2018 (08.08.2018)


M. 1 : 1.000

Quelle: Auszug aus den Geobasisdaten der Niedersächsischen Vermessungs- und Katasterverwaltung

© 2018



Landesamt für Geoinformation und Landesvermessung Niedersachsen (LGLN),
Regionaldirektion Lüneburg
(www.lgln.niedersachsen.de)

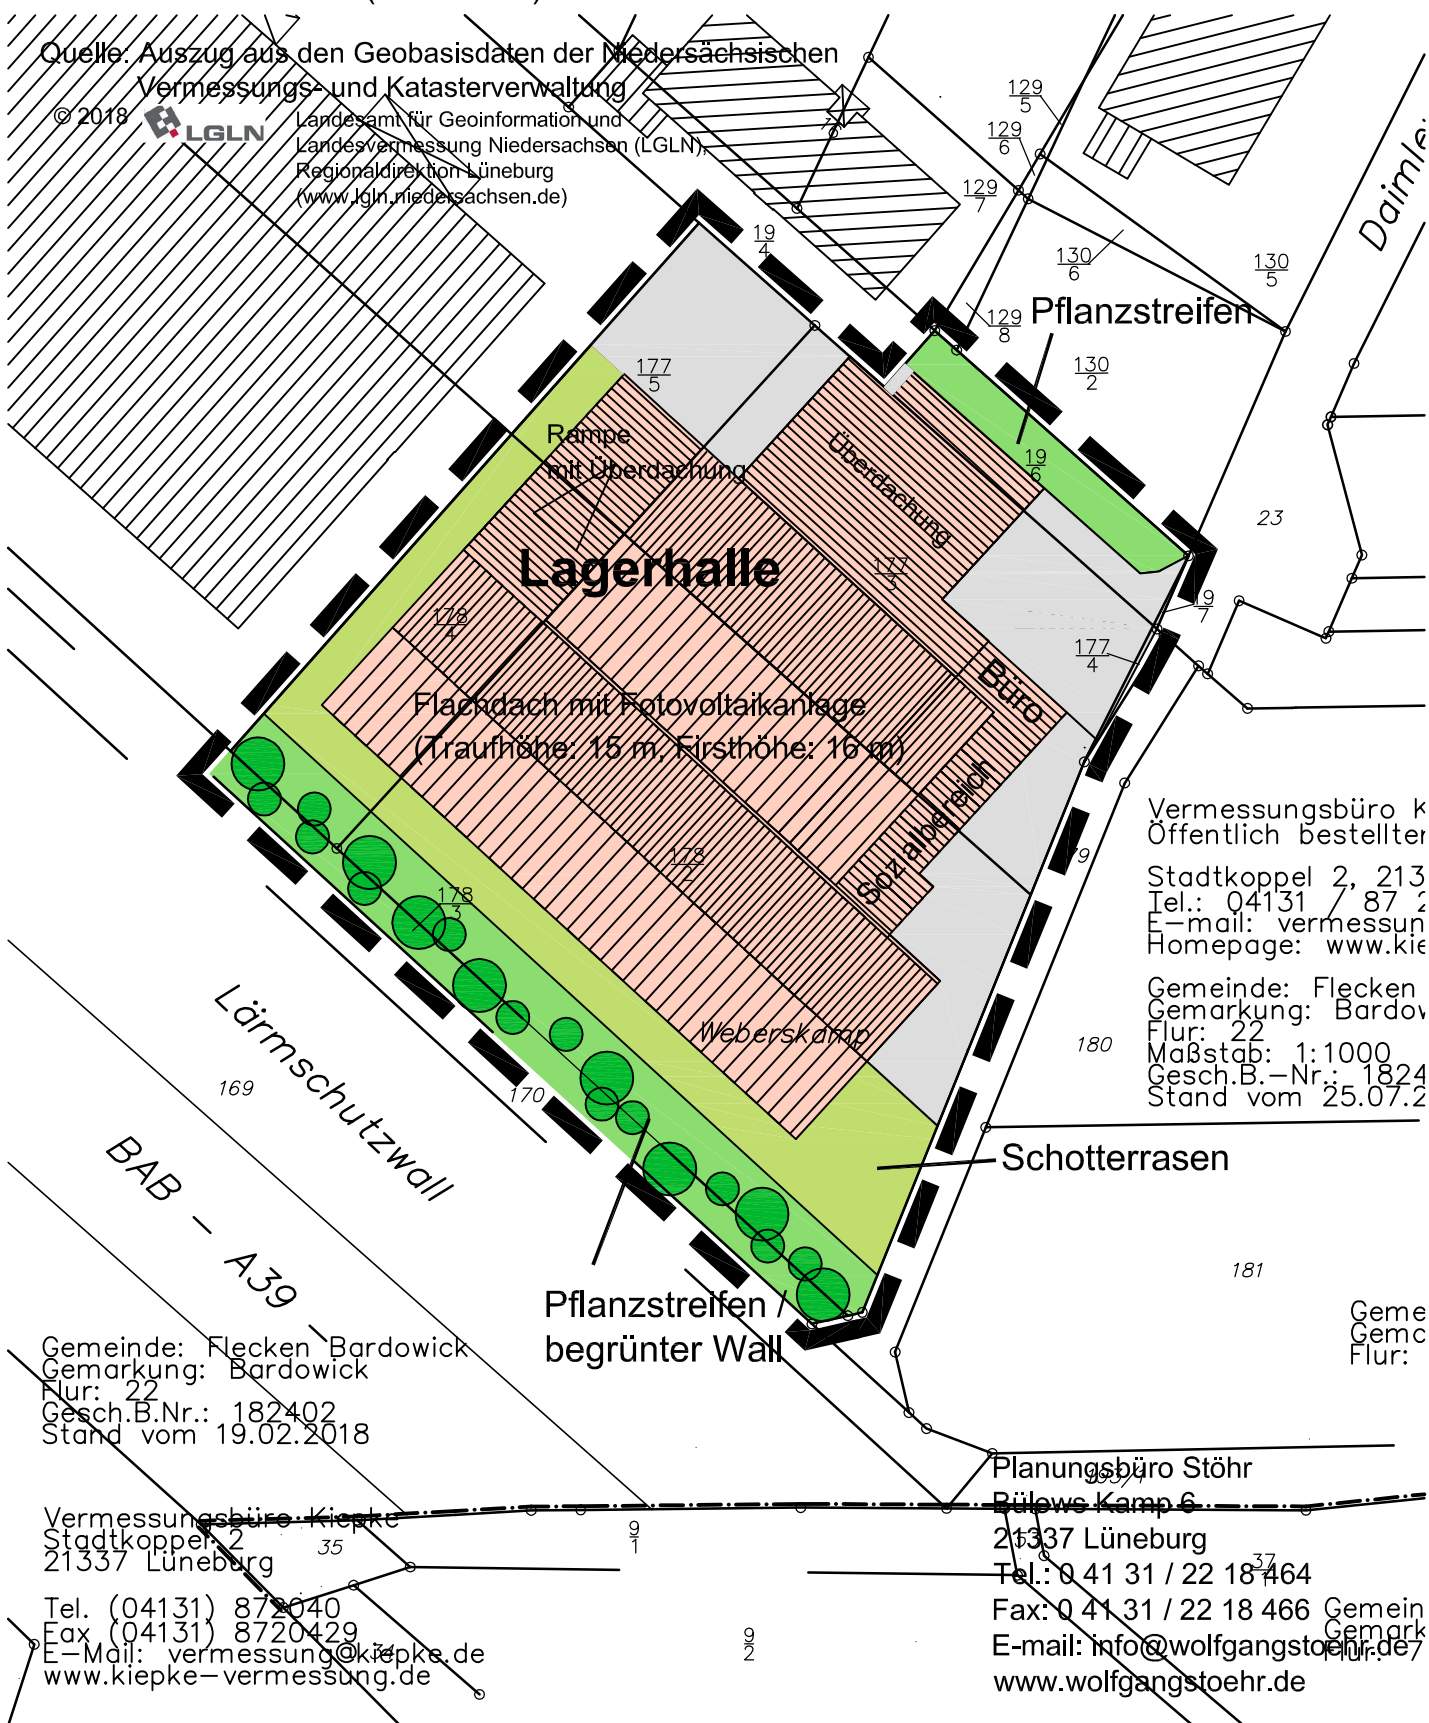

Vermessungsbüro K
Öffentlich bestellter
Stadttoppler 2, 213
Tel.: 04131 / 87 2
E-mail: vermessen
Homepage: www.kie

Gemeinde: Flecken
Gemarkung: Bardow
Flur: 22
Maßstab: 1:1000
Gesch.B.-Nr.: 1824
Stand vom 25.07.2

Gemeinde: Flecken Bardowick
Gemarkung: Bardowick
Flur: 22
Gesch.B.-Nr.: 182402
Stand vom 19.02.2018

Vermessungsbüro Kiepke
Stadttoppler 2
21337 Lüneburg

Tel. (04131) 872040
Fax (04131) 8720429
E-Mail: vermessen@kiepke.de
www.kiepke-vermessung.de

Planungsbüro Stöhr
Bülows Kamp 6

21337 Lüneburg
Tel.: 0 41 31 / 22 18 464
Fax: 0 41 31 / 22 18 466
E-mail: info@wolfgangstoehr.de
www.wolfgangstoehr.de

Geme
Gemark
Flur:

Gemein
Gemark
Flur: