

Samtgemeinde Bardowick


40. Änderung des Flächennutzungsplans (Teilplan Handorf)



Übersichtsplan gestrichen i.A. Ahlers (Siegel Samtgemeinde Bardowick)



M. 1 : 5.000

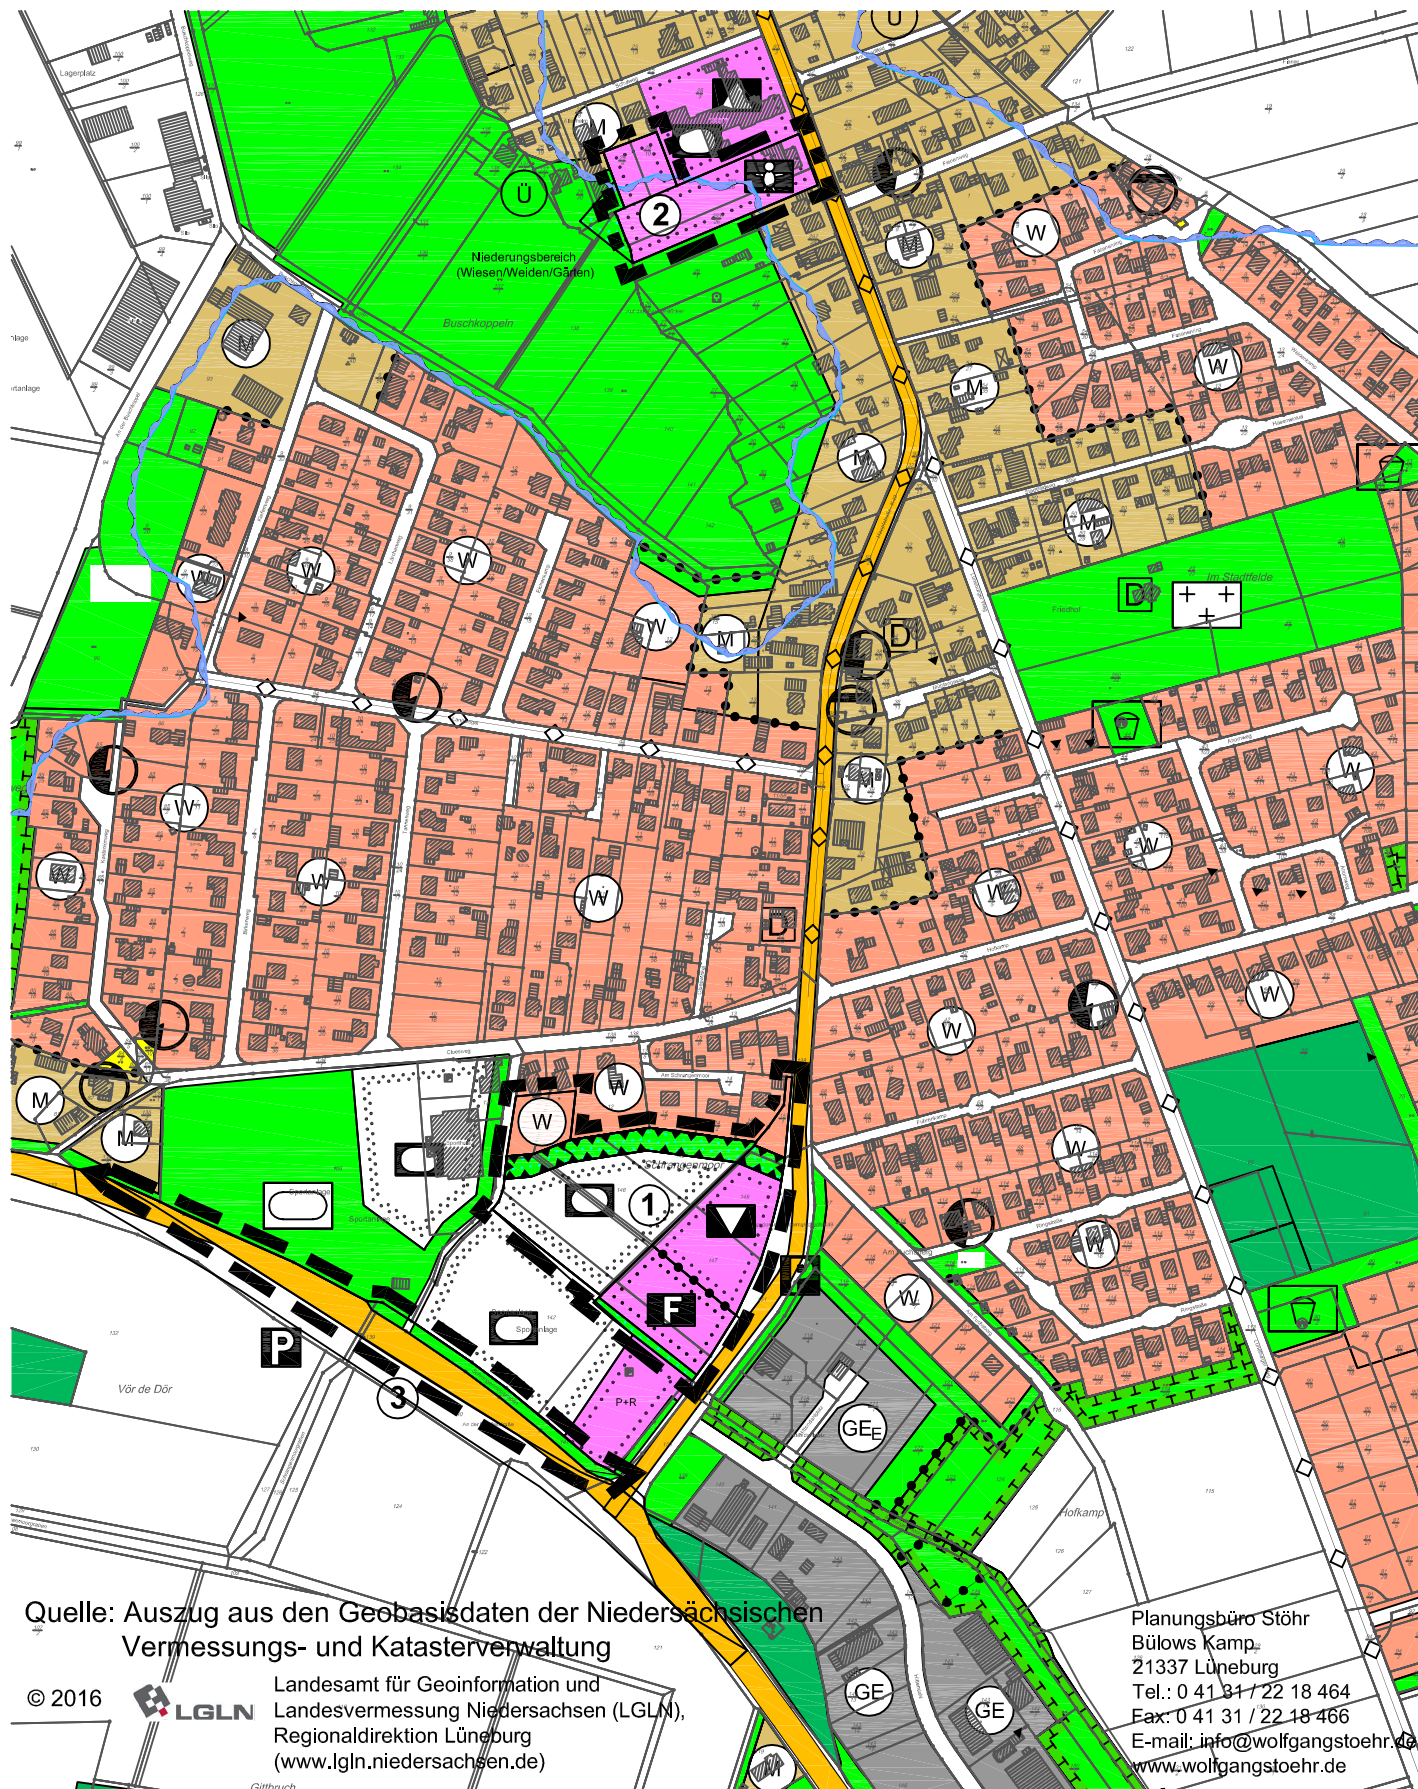

Quelle: Auszug aus den Geobasisdaten der Niedersächsischen Vermessungs- und Katasterverwaltung

© 2016



Landesamt für Geoinformation und
Landesvermessung Niedersachsen (LGLN),
Regionaldirektion Lüneburg
(www.lgln.niedersachsen.de)

Giltbruch

Planungsbüro Stöhr
Bülows Kamp
21337 Lüneburg
Tel.: 0 41 31 / 22 18 464
Fax: 0 41 31 / 22 18 466
E-mail: info@wolfgangstoehr.de
www.wolfgangstoehr.de