


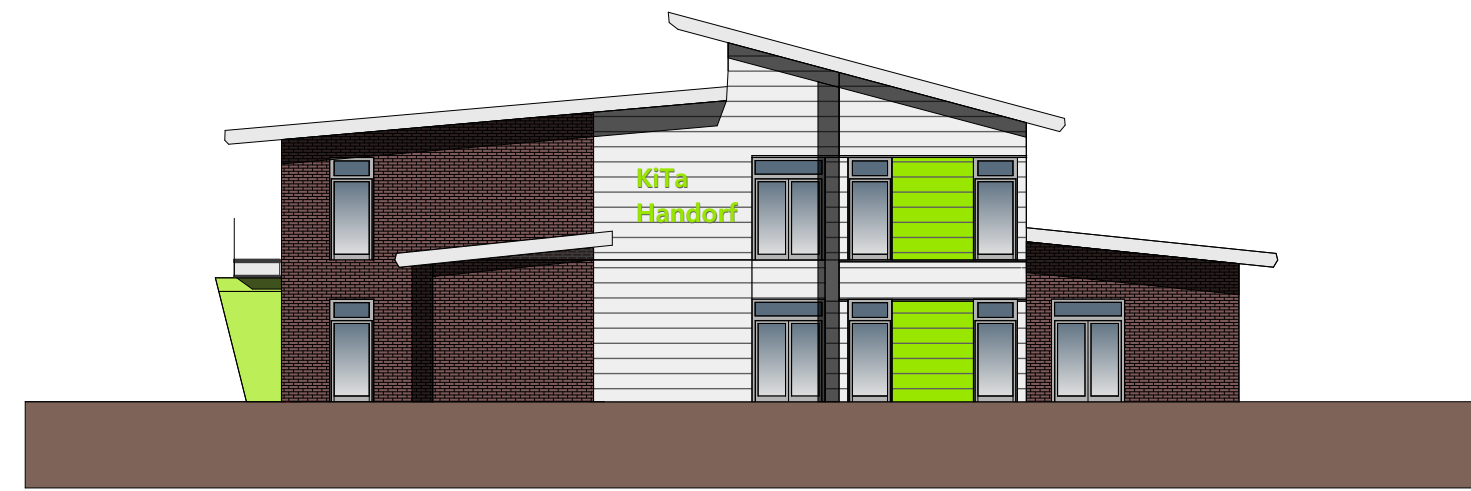


ANSICHTEN &
PERSPEKTIVE



Bauherr: Gemeinde Handorf

Neubau Kindergarten Handorf

Kröger
architektur

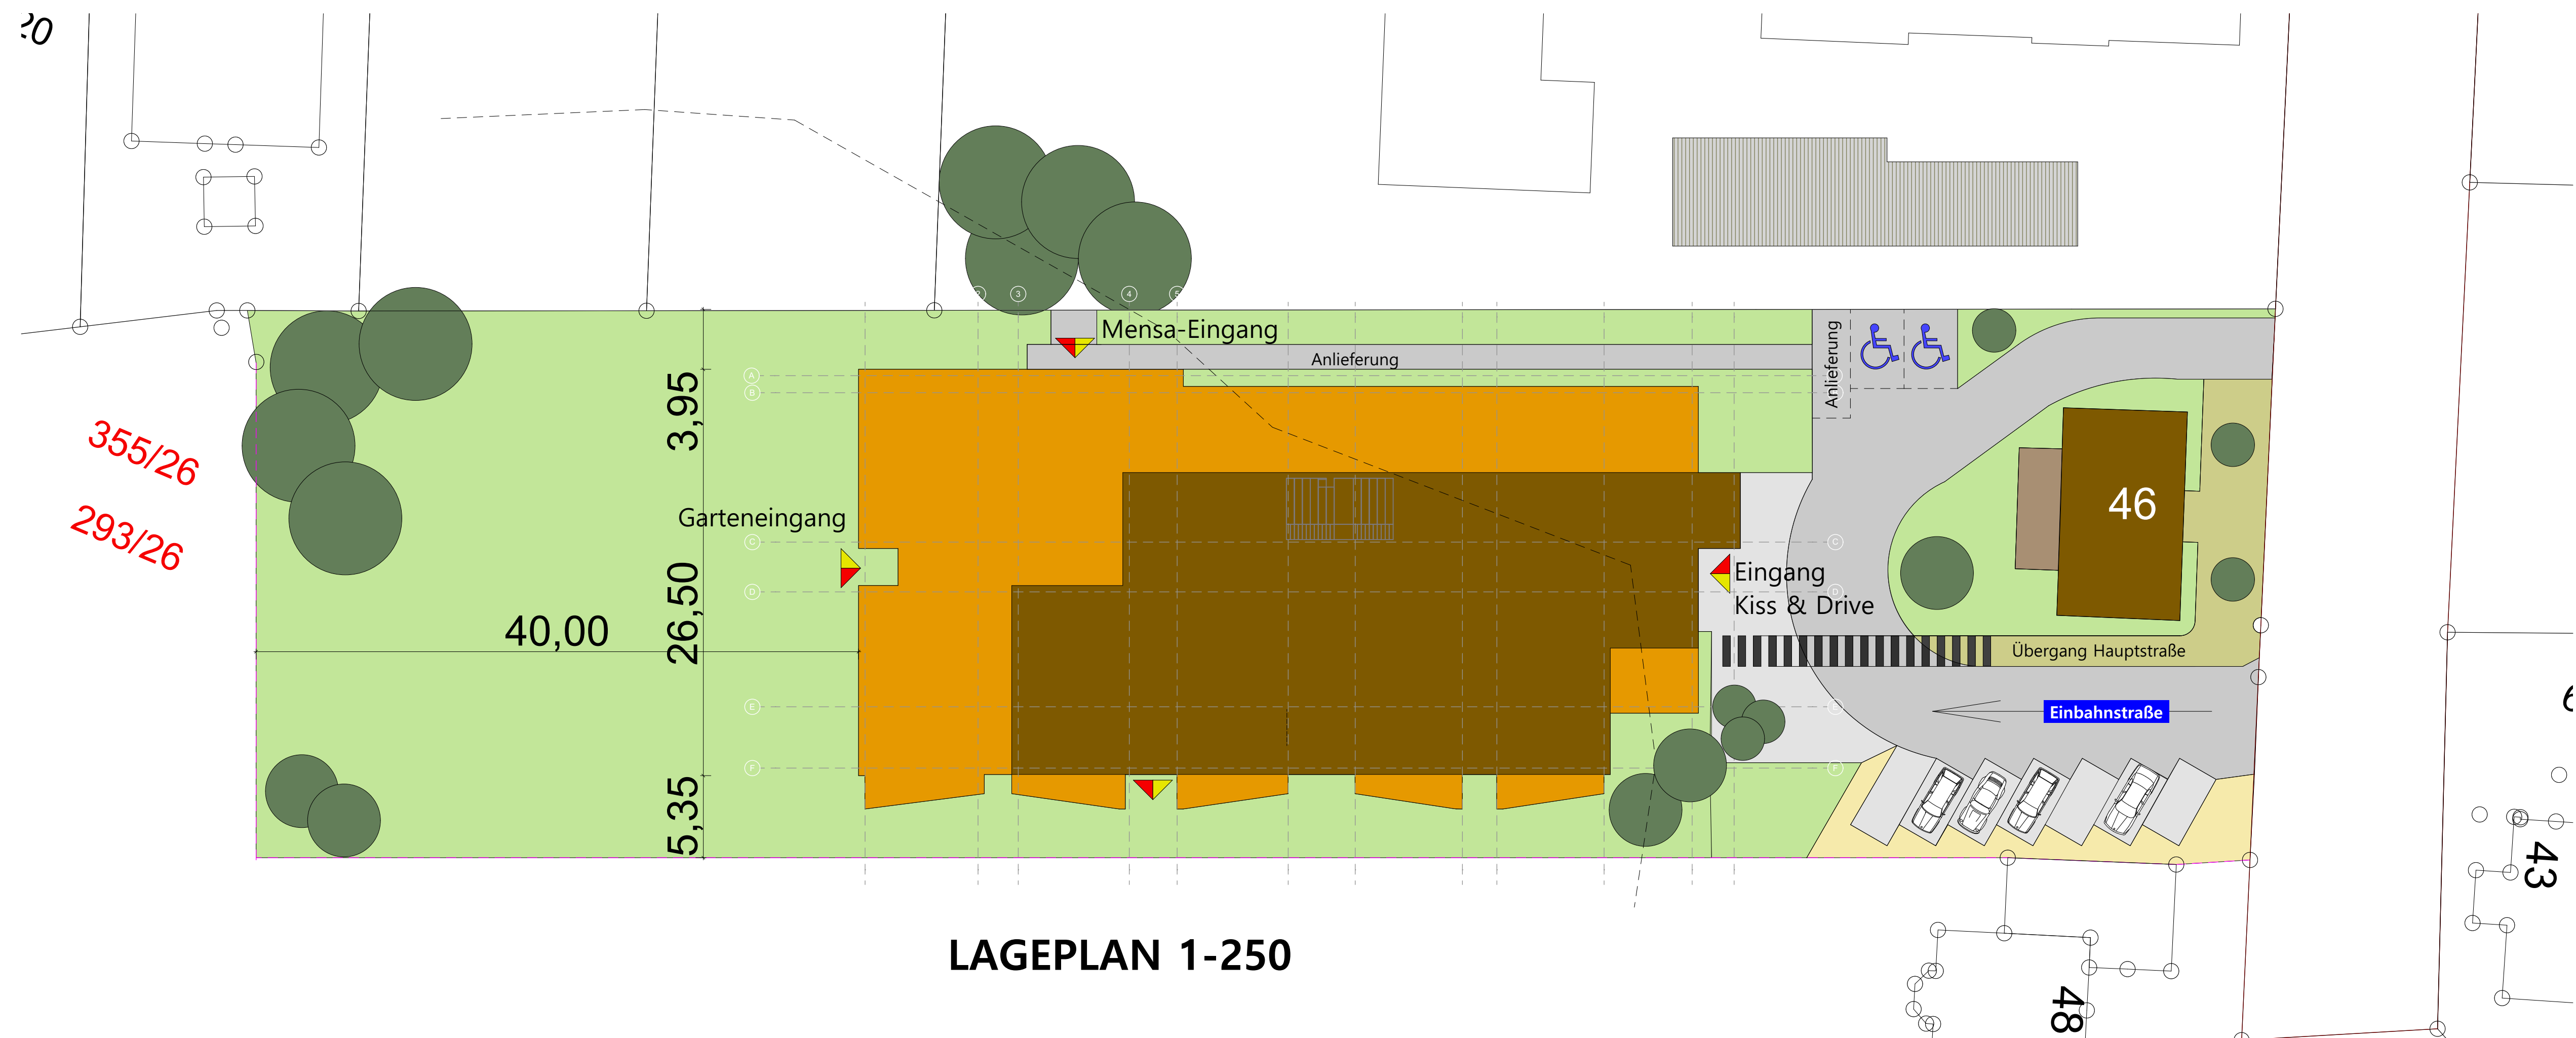

LAGEPLAN 1-250