


### Maßnahmenkennzeichnung

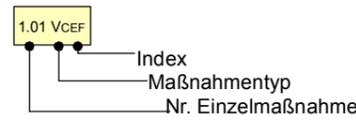

- Maßnahmentyp**
- V Vermeidungsmaßnahme
  - A Ausgleichsmaßnahme
  - E Ersatzmaßnahme
  - G Gestaltungsmaßnahme

### Index

- CEF Artenschutzrechtliche Maßnahme zur Erhaltung der ökologischen Funktion der Fortpflanzungs- und Ruhestätten (continuous ecological functionality)
- FCS Artenschutzrechtliche kompensatorische Maßnahme zur Sicherung eines günstigen Erhaltungszustands (favourable conservation status)

### Biotop- und Nutzungstypen

#### Gebüsch- und Gehölzbestände

- HFM Strauch-Baumhecke
- HBA Allee/ Baumreihe

#### Grünland

- GA Grünland-Einsaat

#### Trockene bis feuchte Stauden- und Ruderalfluren

- UHM Halbruderaler Gras- und Staudenflur mittlerer Standorte

#### Gebäude, Verkehrs- und Industrieflächen

- OVS Straße
- OVW Weg
- OEL Locker bebautes Einzelhausgebiet

(Kartierung nach DRACHENFELS 2021)

### Artenschutzrechtliche Maßnahmen (CEF-Maßnahme)

#### Vermeidungsmaßnahmen (Schutzmaßnahmen)

- 1.1 VCEF Baubeginn einschl. der Baufeldfreimachung außerhalb der Brutzeit der potenziell vorkommenden bodenbrütenden Vogelarten vom 01. März bis 15. Juli bzw. Kontrolle dieser Flächen hinsichtlich eines aktuellen Brutgeschehens vor der Inanspruchnahme
- 1.2 VCEF Gehölzrückschnitt (bspw. für die Herstellung des Lichtraumprofils) der angrenzenden Gehölze außerhalb der Brutzeit vom 01. März bis zum 30. September (s. § 39 Abs. 5 Satz 2 BNatSchG)

### Nachrichtlich

- Geltungsbereich
- Untersuchungsgebiet

Projekt	Artenschutzrechtlicher Fachbeitrag zum B-Plan Nr. 23 „Op'n Donneloh- West“, Gemeinde Radbruch	Maßstab	1 : 750
Planinhalt	Bestand - Biotop- und Nutzungstypen/ Artenschutzrechtliche Maßnahmen	Projekt-Nr. - Plan-Nr.	42114 - 001
Auftraggeberin	Gemeinde Radbruch Dorfmitte 12 21449 Radbruch	Datum/ Änderung	25.10.2021
		Bearbeitung	jo/ be
		Unterschrift	
		Freigabe Datum	


Planung Entwurf Gestaltung  
Landschaft Stadtraum Grünflächen Gärten  
Städtebau Freiraumplanung Landschaftsplanung

**Entwicklung und Gestaltung von Landschaft**

E G L

EGL GmbH - Lüneburger Weg 32a - 21337 Lüneburg  
Tel. 04131-22708-0 - buero-lueneburg@egl-plan.de

HB = 297 / 420

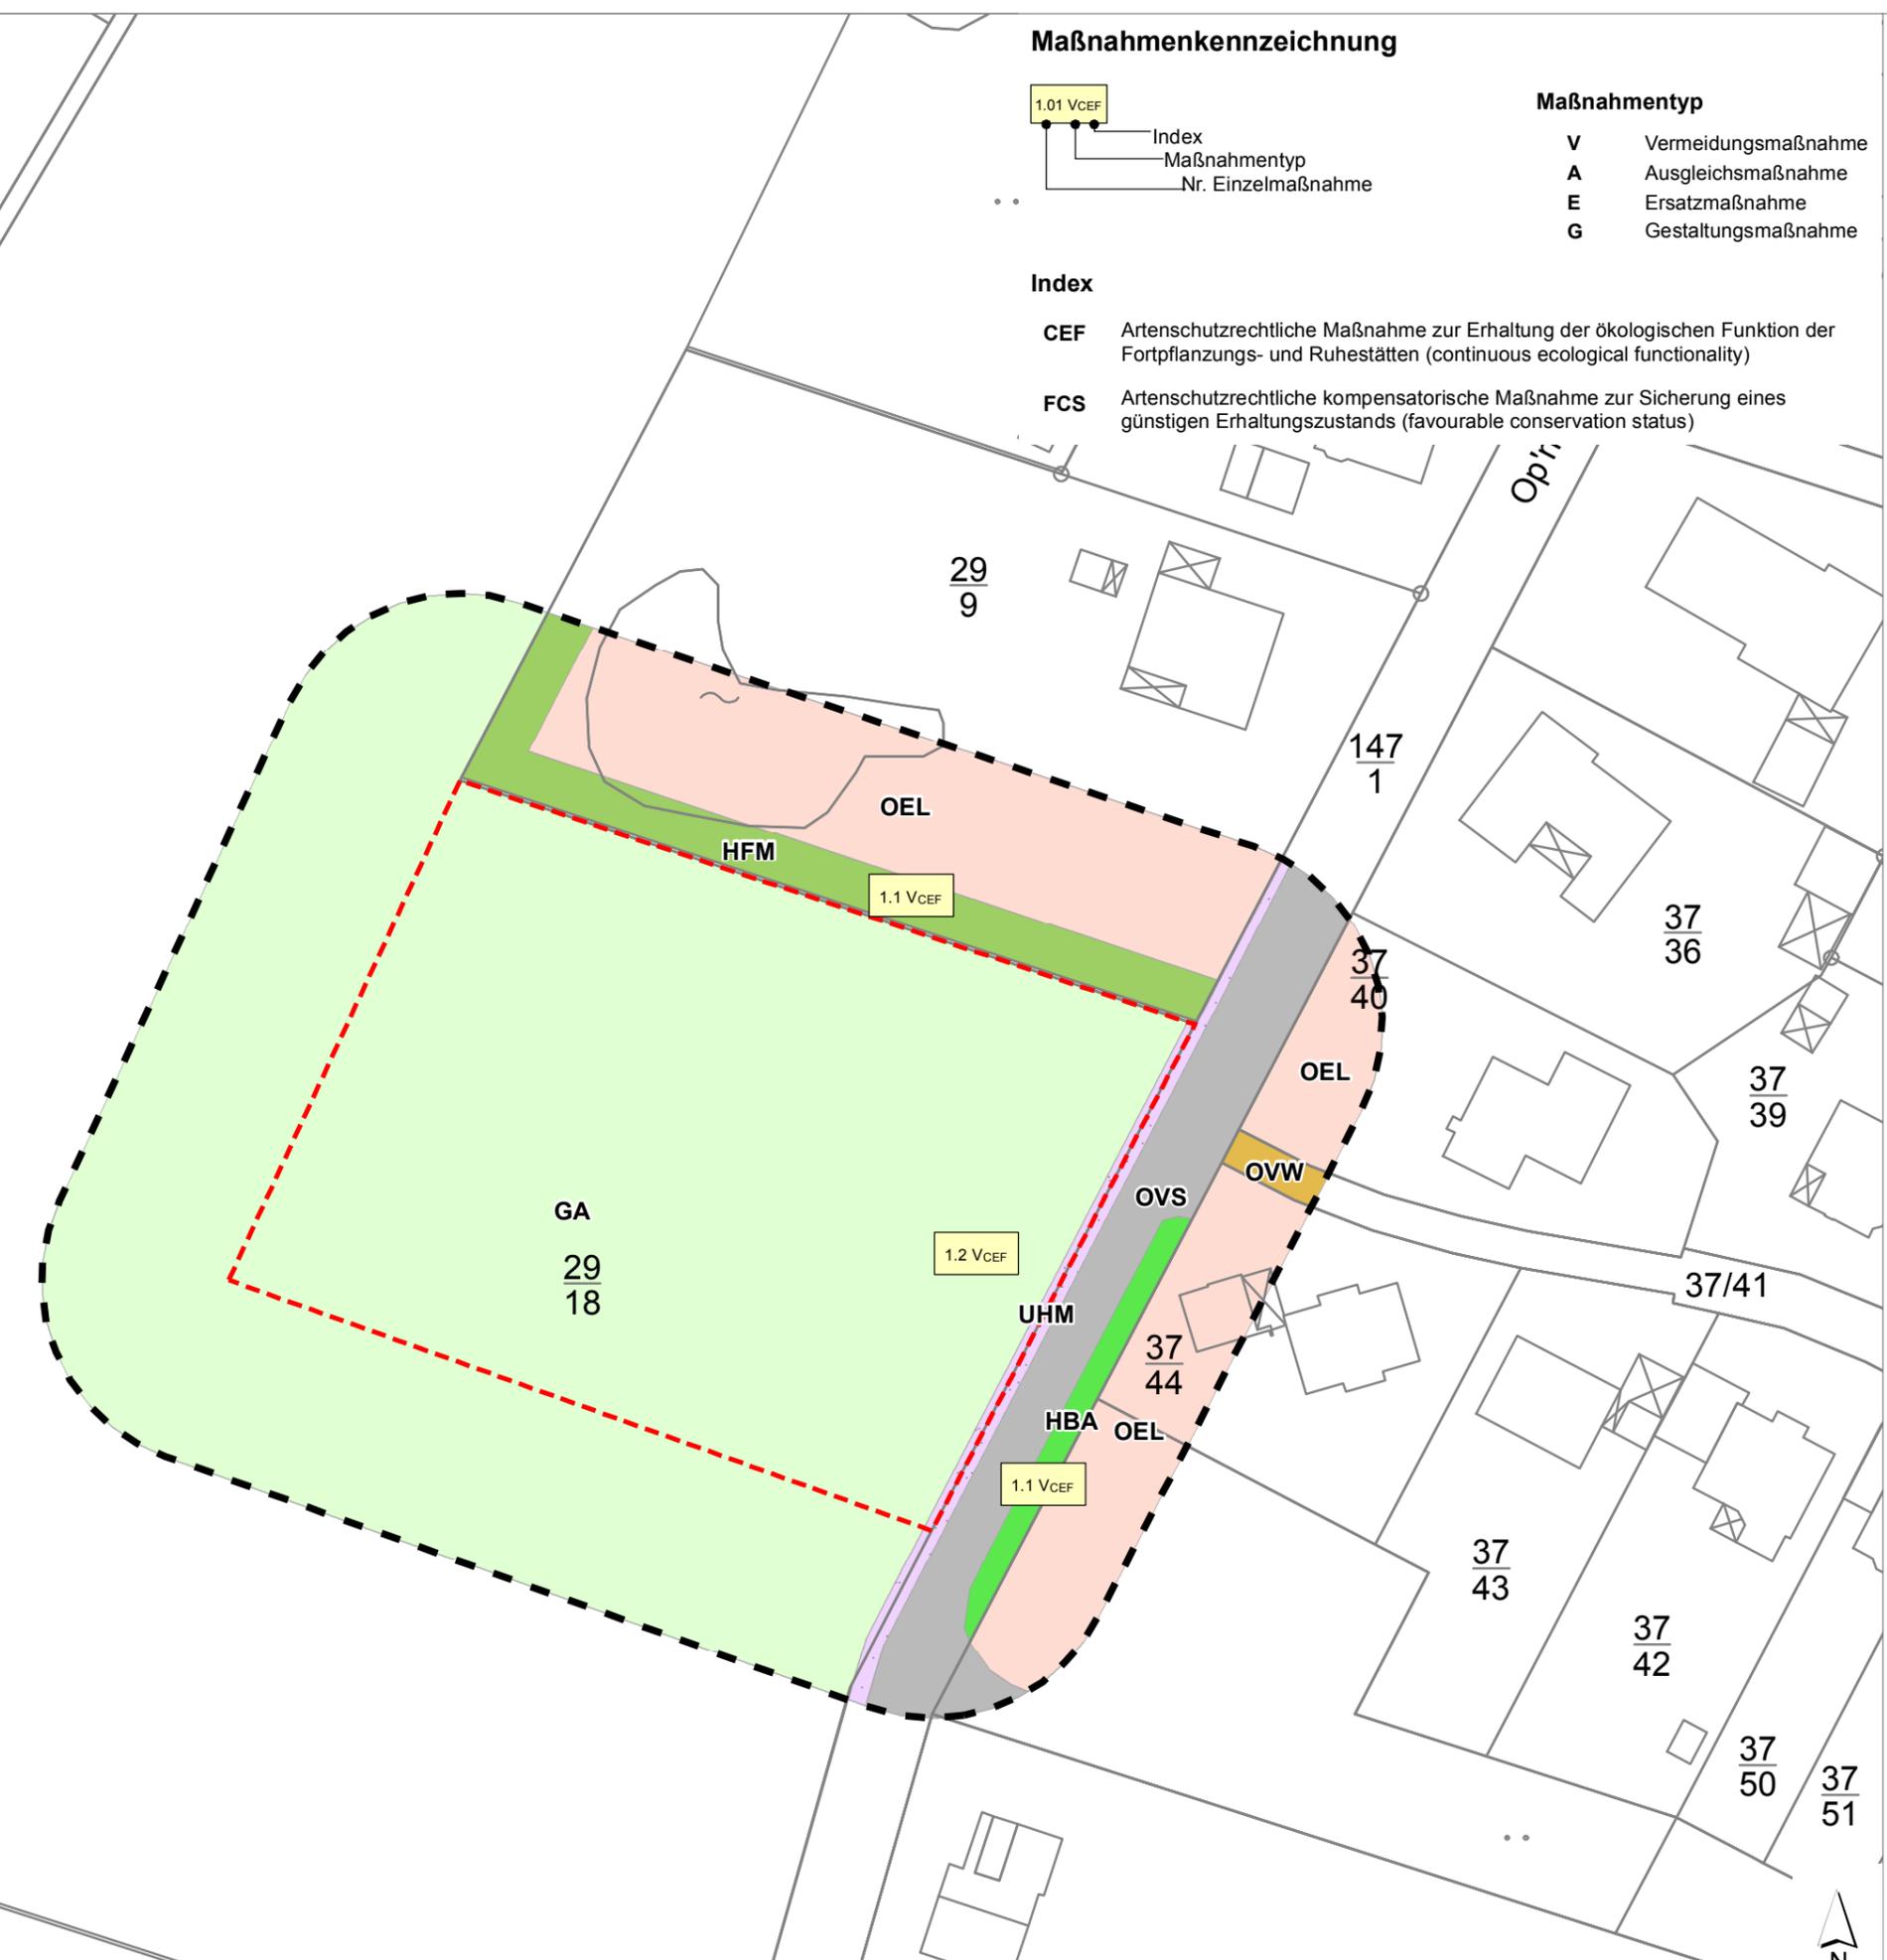

Kartengrundlage: ALKIS \*Auszug aus den Geobasisdaten der Niedersächsischen Vermessungs- und Katasterverwaltung, 2021\*

