


BAB - A39 -

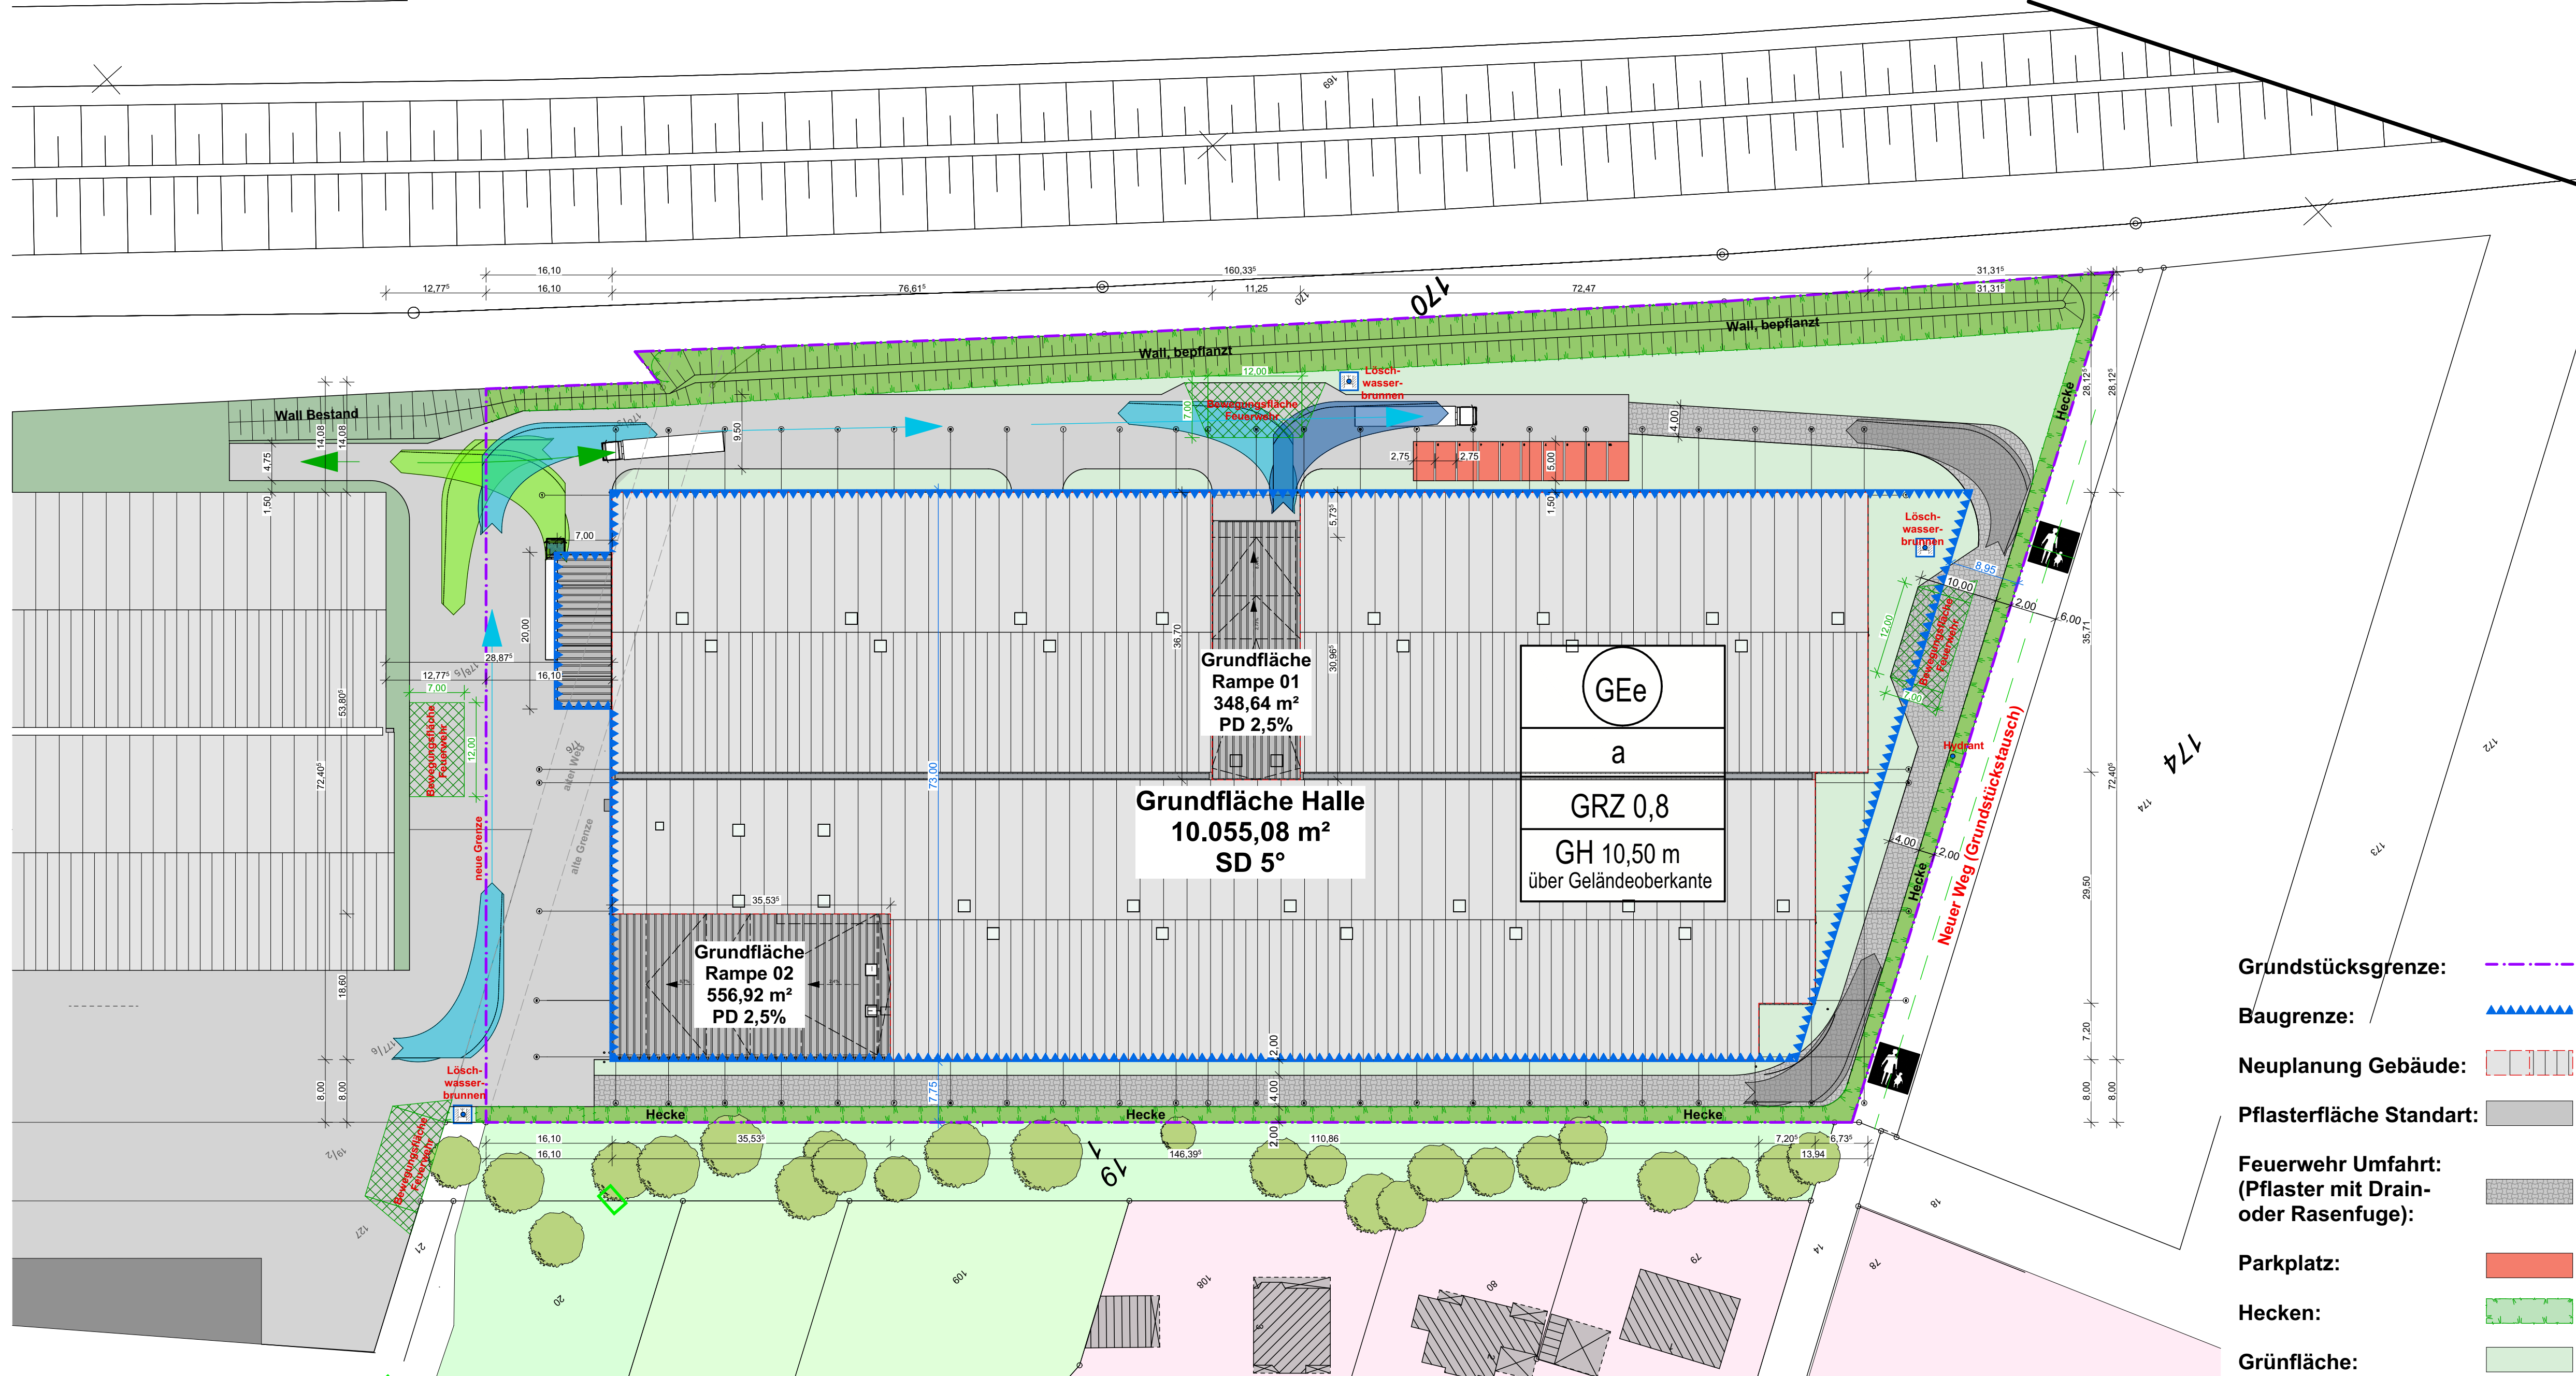

= OK Fertigbau = UK Fertigbau = OK Rohbau = UK Rohbau	Deckenddurchbruch Wanddurchbruch Bodenschlitz Bodendurchbruch	Abbruch
S = Sanitär H = Heizung E = Elektro L = Lüftung G = Gas	FD = Fundamentdurchbruch FA = Fundamenzaussparung FS = Fundamentschlitz WD = Wanddurchbruch WA = Wandaussparung WS = Wandschlitz senkrecht	WW = Wandschlitz waagerecht DD = Deckenddurchbruch DA = Deckenaussparung DS = Deckenschlitz FBS = Fußbodenschlitz FBA = Fußbodenaussparung



[illegible]

Sämtliche Maße sind von Unternehmer eigenverantwortlich am Bau zu prüfen.
Alle Werkpläne sind nur in Verbindung mit den gültigen Schal- und Bewehrungsplänen des Tragwerksplaners, sowie den Durchbruchplänen der Fachingenieure gültig und/oder den ergänzenden Angaben.
Dehnungsugen sind nach Angabe Tragwerksplaner auszuführen.
Der Ausführende ist verpflichtet, den Auftraggeber auf etwaige Unstimmigkeiten der Ausführungsunterlagen hinzuweisen (VOB, § 3.3).

LP neu	
BAUVORHABEN: Neubau einer Lagerhalle Daimlerstraße 14-16 21357 Bardowick	
BAUHERR: NHU EUROPE GmbH Daimlerstraße 14-16 21357 Bardowick Tel. 0 41 31 / 789 500	ARCHITEKT: Jörg Hilmer, Architekt Dipl.-Ing. Jörg Hilmer Bündeweg 11A 21357 Barmm Tel. 04133-4180355 Mobil. 0171-3824123 info@hilmer-architekten.de

VE-V-F.01-

Maßstab	Blattgröße	Datum	Planersteller
1:500	841x419	29.03.2023	

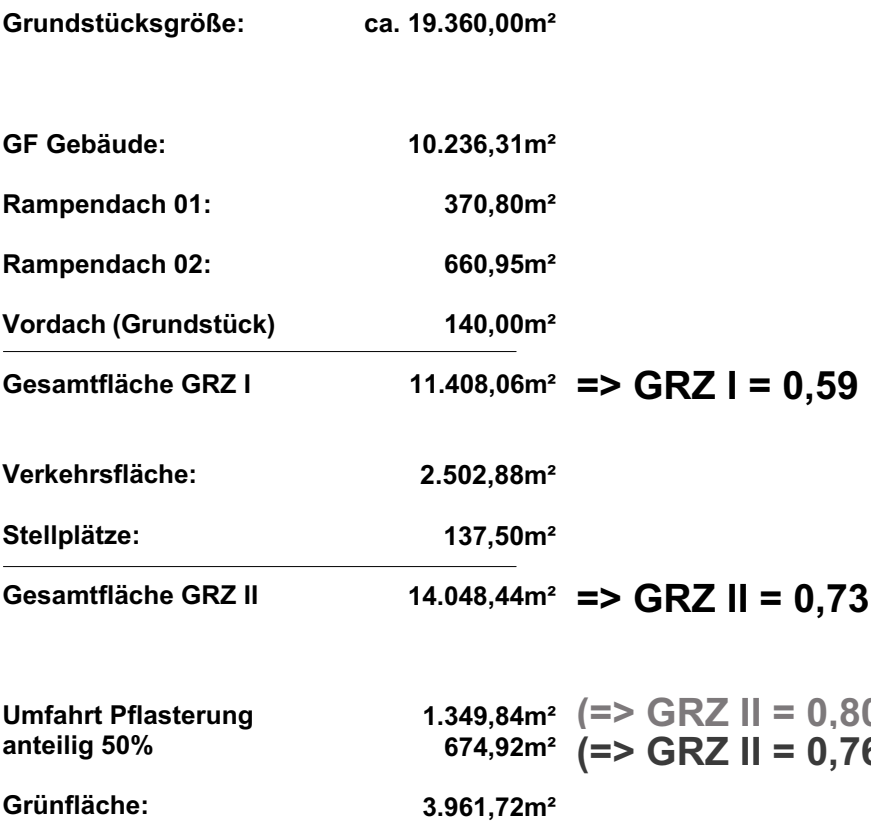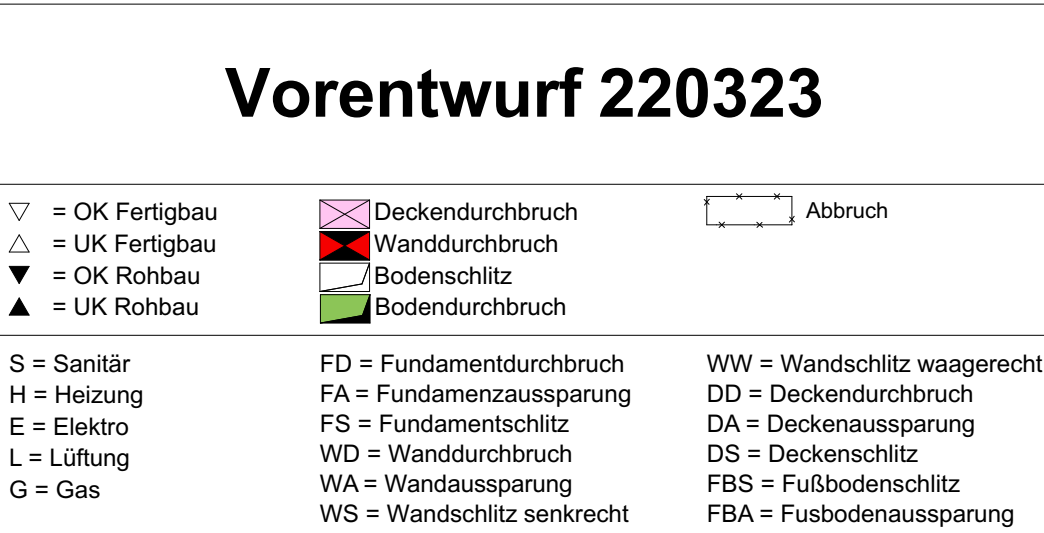

◻ = OK Fertigbau △ = UK Fertigbau ◼ = OK Rohbau ▲ = UK Rohbau	Deckenddurchbruch Wanddurchbruch Bodenschlitz Bodendurchbruch	Abbruch
S = Sanitär H = Heizung E = Elektro L = Lüftung G = Gas	FD = Fundamentdurchbruch FA = Fundamenteausparung FS = Fundamentschlitz WD = Wanddurchbruch WA = Wandausparung WS = Wandschlitz senkrecht	WW = Wandschlitz waagerecht DD = Deckenddurchbruch DA = Deckenaussparung DS = Deckenschlitz FBS = Fußbodenschlitz FBA = Fußbodenaussparung

[illegible]

Lageplan Flächen

BAUHERR: NHU EUROPE GmbH Daimlerstraße 14-16 21357 Bardowick Tel. 0 41 31 / 789 500	ARCHITEKT: Jörg Hilmer, Architekt Dipl.-Ing. Jörg Hilmer Bündweg 21A 21357 Barum Tel. 04133-4180355 Mobil. 0171-3824123 info@hilmer-architekten.de
--	--

VE-V-F.02-

Maßstab	Blattgröße	Datum	Planersteller
1:500	841x419	29.03.2023	

▽ = OK Fertigbau	Deckenddurchbruch	Abbruch
△ = UK Fertigbau	Wanddurchbruch	
▼ = OK Rohbau	Bodenschlitz	
▲ = UK Rohbau	Bodendurchbruch	

S = Sanitär	FD = Fundamentdurchbruch	WW = Wandschlitz waagerecht
H = Heizung	FA = Fundamentaussparung	DD = Deckendurchbruch
E = Elektro	FS = Fundamentschlitz	DA = Deckenaussparung
L = Lüftung	WD = Wanddurchbruch	DS = Deckenschlitz
G = Gas	WS = Wandaussparung	FBS = Fußbodenschlitz
	WA = Wandschlitz senkrecht	FBA = Fußbodenaussparung

[illegible]

Sämtliche Maße sind von dem Unternehmer eigenverantwortlich am Bau zu prüfen.
Alle Werkpläne sind nur in Verbindung mit den gültigen Schal- und Bewehrungsplänen des Tragwerksplaners, sowie den Durchbruchplänen der Fachingenieure gültig und/oder den ergänzenden Angaben.
Drehungspläne sind nach Angabe Tragwerksplaner auszuführen.
Der Ausführende ist verpflichtet, den Auftraggeber auf etwaige Unstimmigkeiten der Ausführungsunterlagen hinzuweisen (VOB, § 3.3).

Baufeld

Daimlerstraße 14-16
21357 Bardowick

ARCHITEKT:


Jörg Hilmer, Architekt


Dipl.-Ing. Jörg Hilmer
Bündweg 21A
21357 Barum

Tel. 04133-4180355
Mobil. 0171-3824123
info@hilmer-architekten.de

VE-V-F.03-

Maßstab	Blattgröße	Datum	Planersteller
1:500	841x419	29.03.2023	

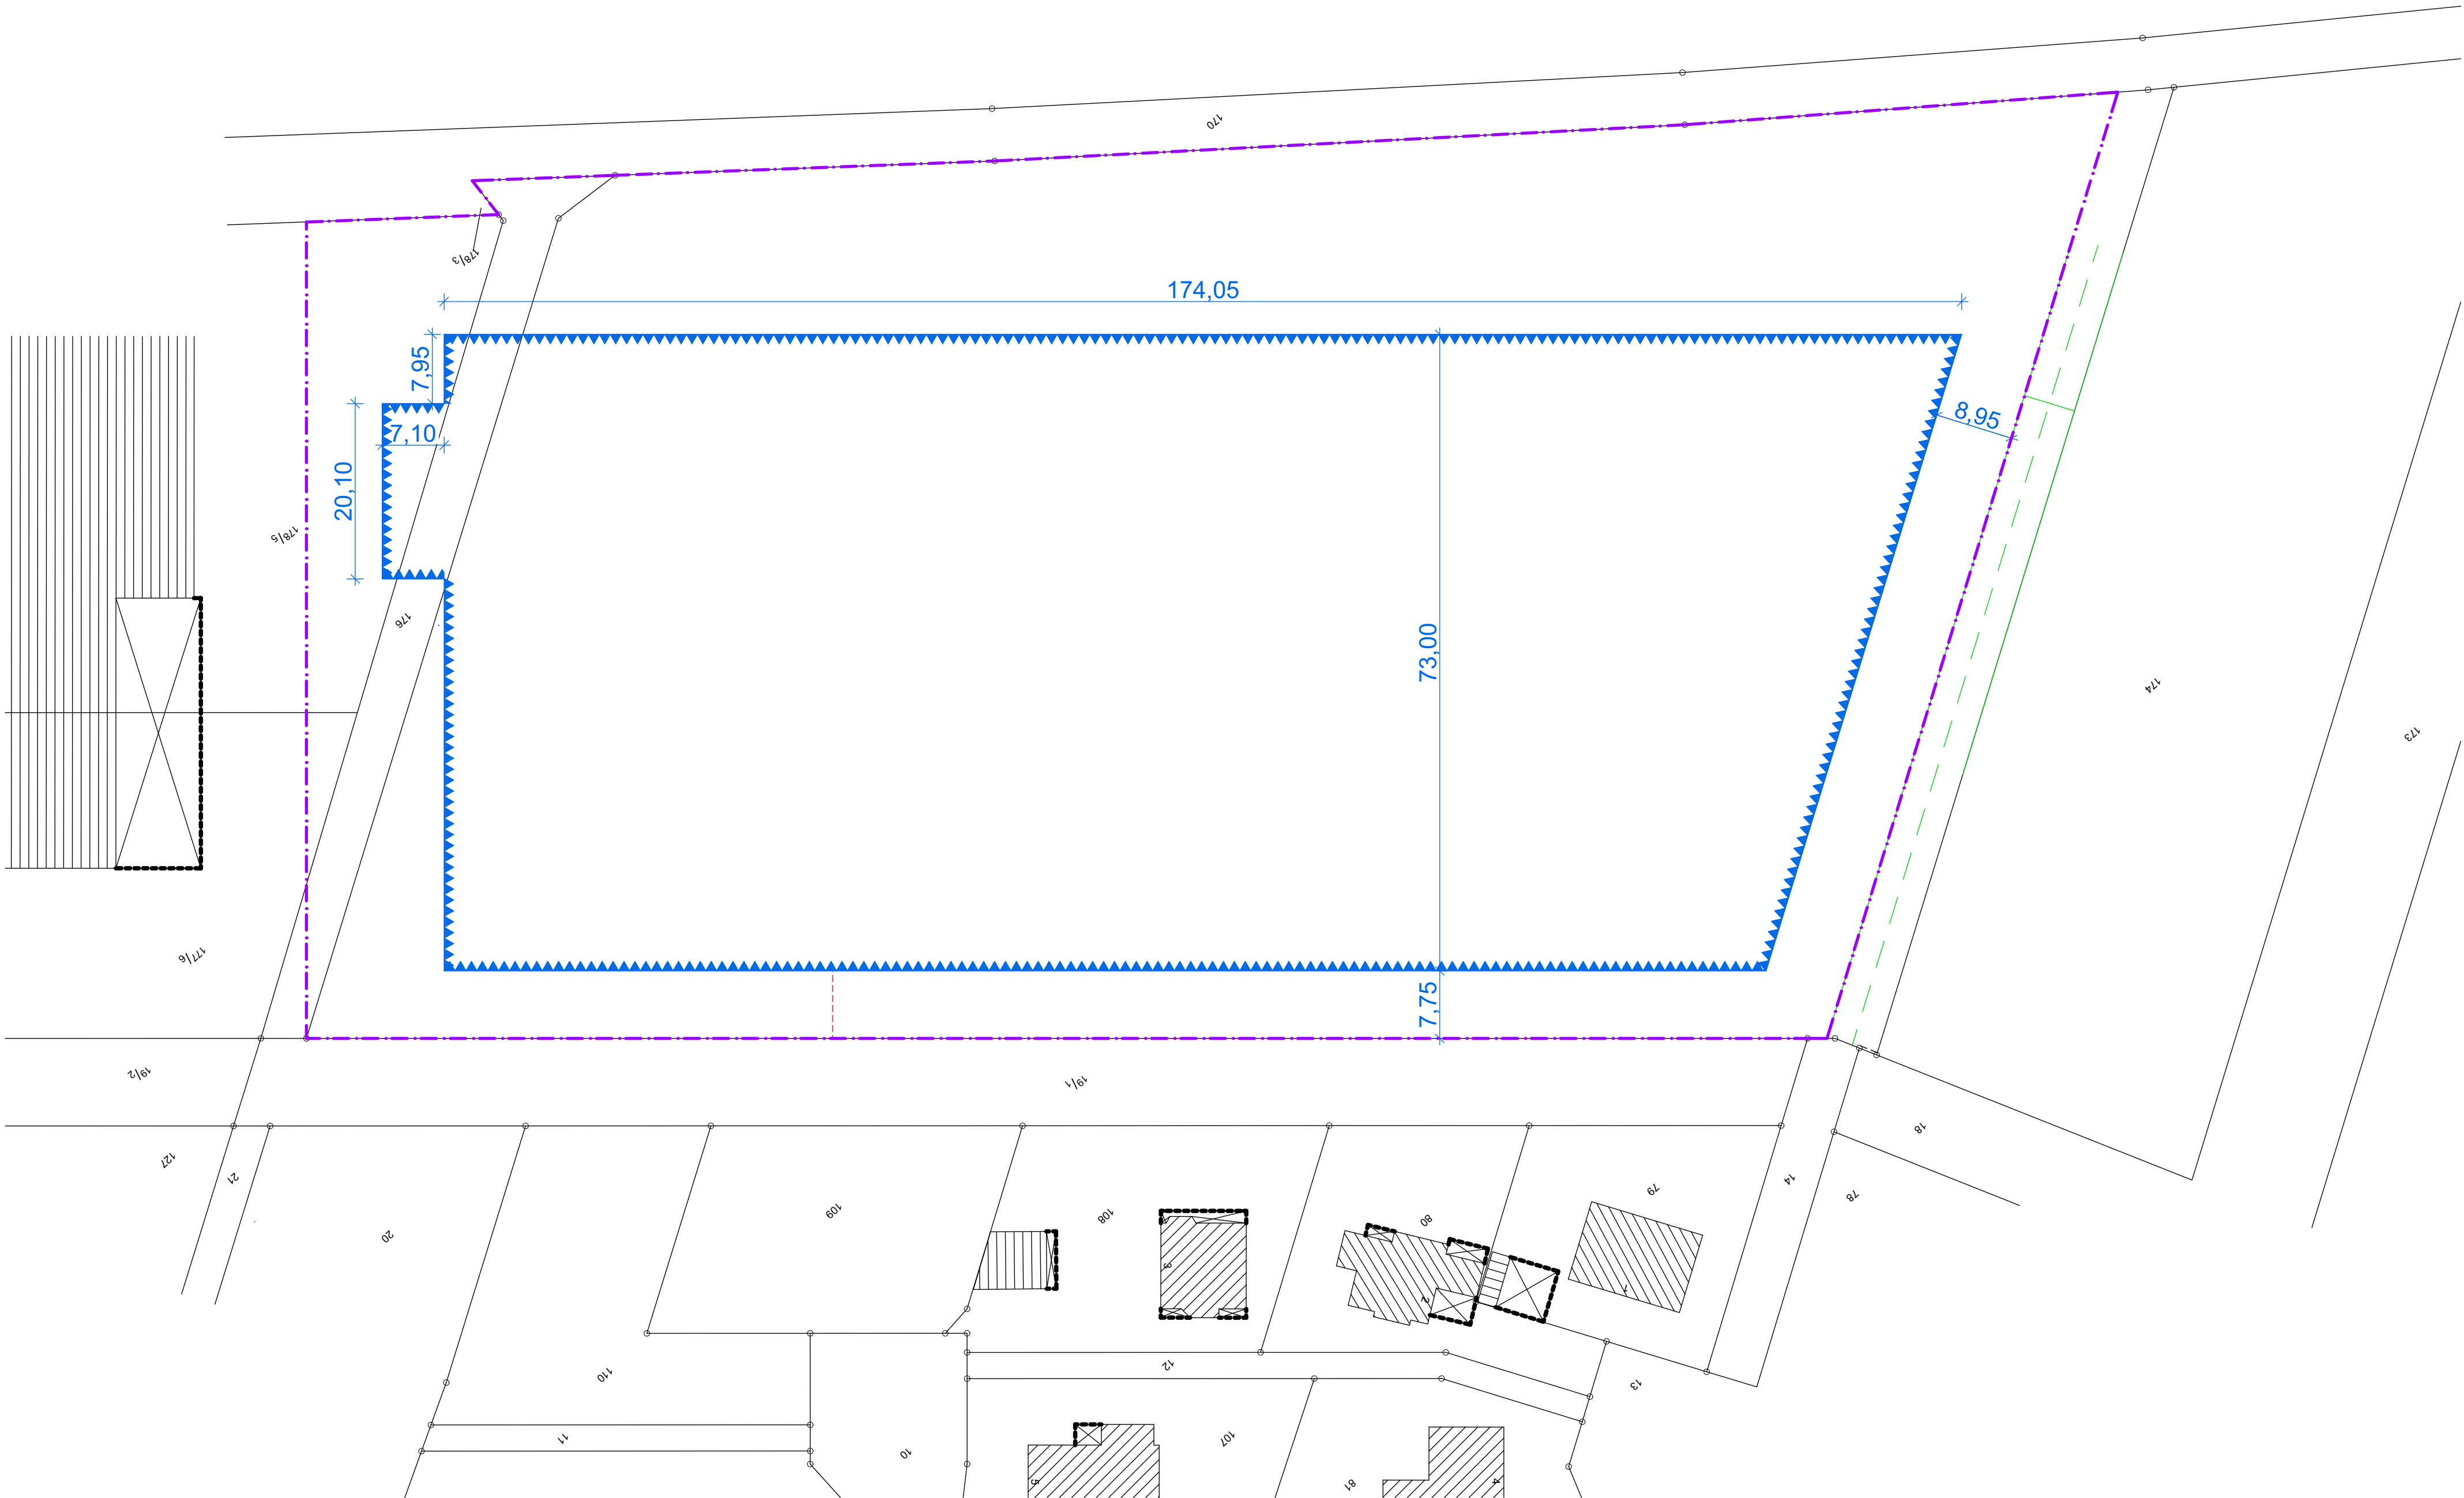

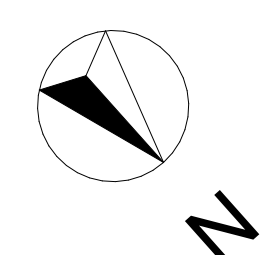

 = OK Fertigbau
 Deckendurchbruch
 Abbruch
 = UK Fertigbau
 Wanddurchbruch
 = OK Rohbau
 Bodenschlitz
 = UK Rohbau
 Bodendurchbruch

S = Sanitär	FD = Fundamentdurchbruch	WW = Wandschiltz waagerecht
H = Heizung	FA = Fundamenteausparung	DD = Deckenddurchbruch
E = Elektro	FS = Fundamentschiltz	DA = Deckenaussparung
L = Lüftung	WD = Wanddurchbruch	DS = Deckenschiltz
G = Gas	WA = Wandaussparung	FBS = Fußbodenschiltz
	WS = Wandschiltz senkrecht	FBA = Fußbodenaussparung

[illegible]

INDEX	DATUM	ÄNDERUNGEN	BEARB.	GEPR.
-------	-------	------------	--------	-------

Alle Werkpläne sind nur in Verbindung mit den gültigen Schal- und Bewehrungsplänen des Tragwerksplaners, sowie den Durchbruchplänen der Fachgenieure gültig und/oder den ergänzenden Angaben.
Dehnungsfugen sind nach Angabe Tragwerksplaner auszuführen.
Der Ausführende ist verpflichtet, den Auftraggeber auf etwaige Unstimmigkeiten der Ausführungsunterlagen hinzuweisen (VOB, § 3.3).

Erdgeschoss


Jörg Hilmer, Architekt

VE-V-E 04-


Maßstab	Blattgröße	Datum	Planersteller
1:200	1.188x841	29.03.2023	





Erdgeschoss

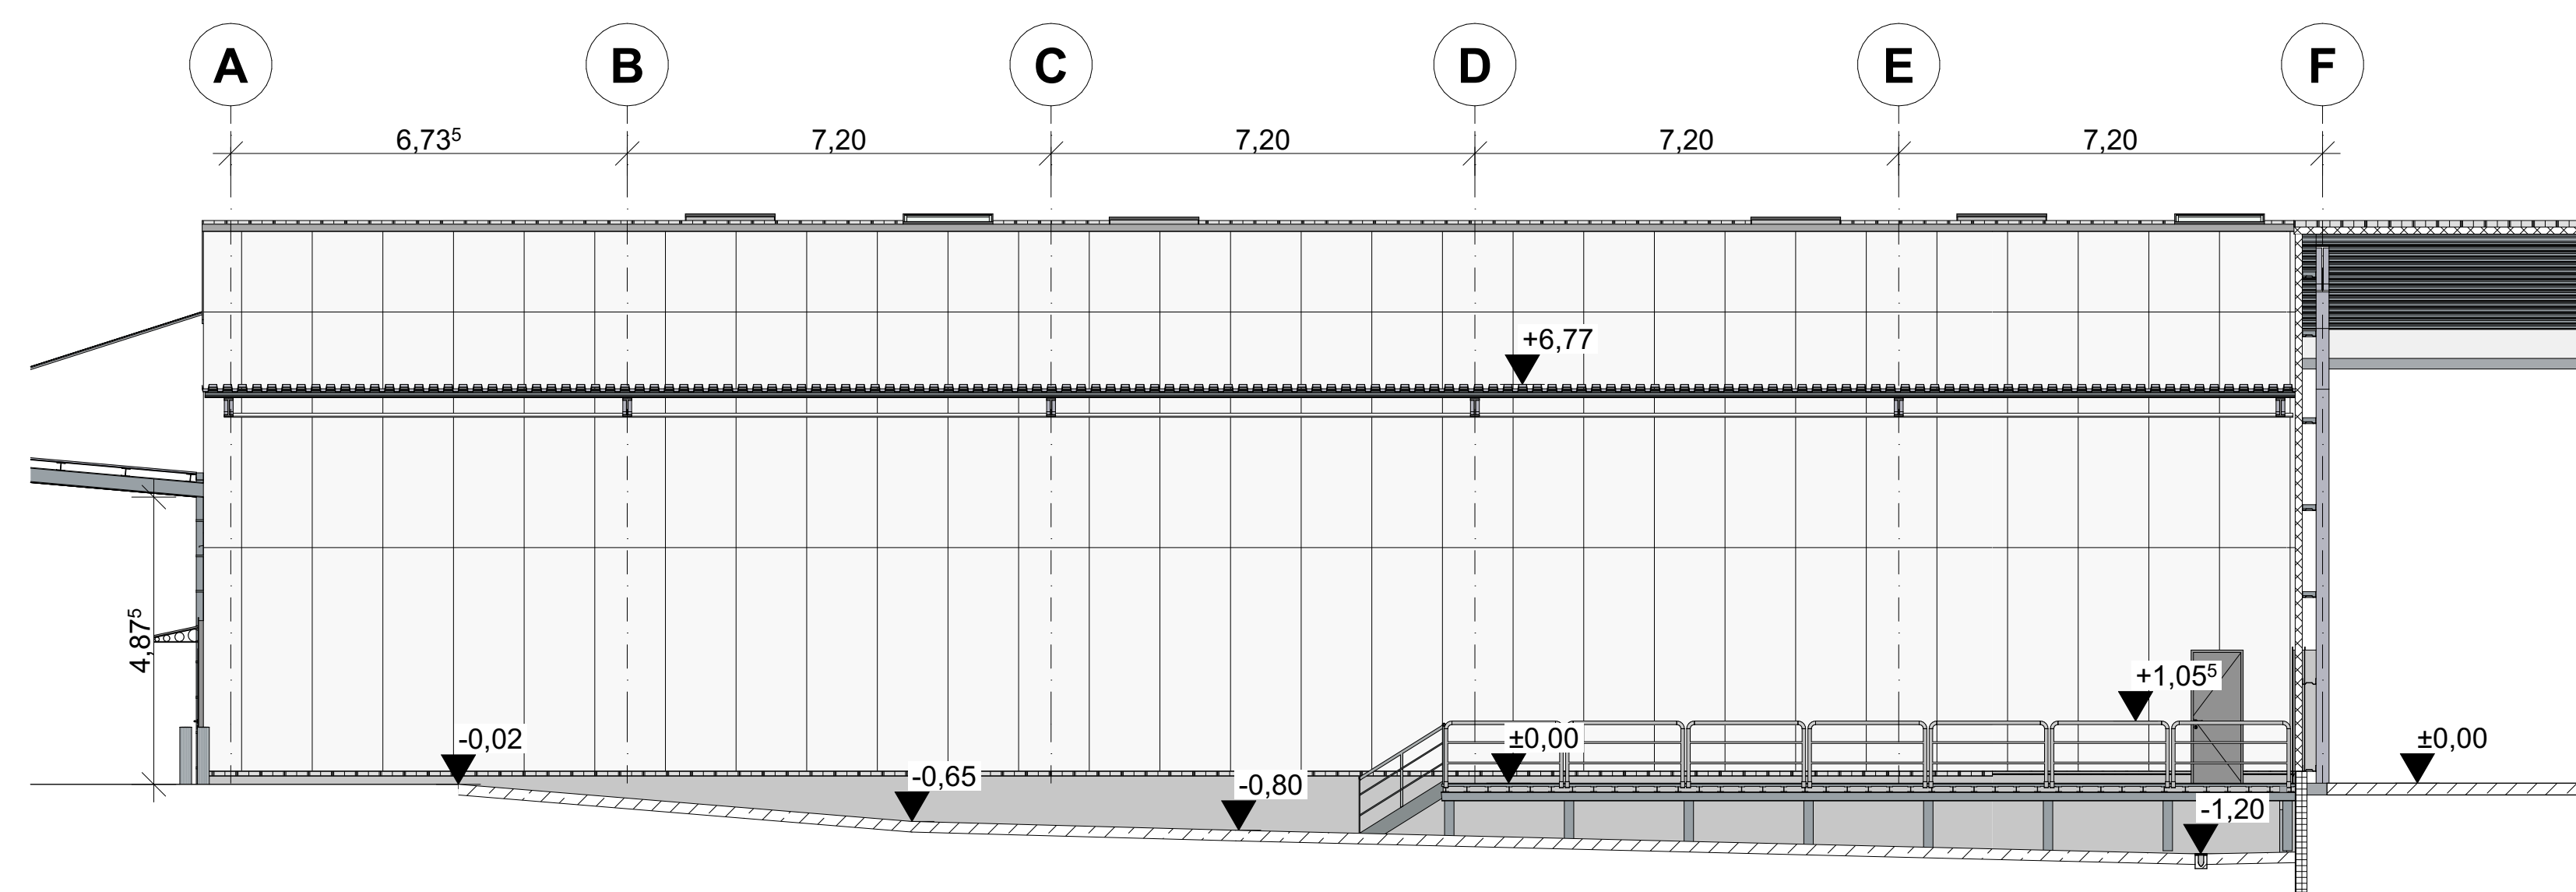

Systemschnitt d-d

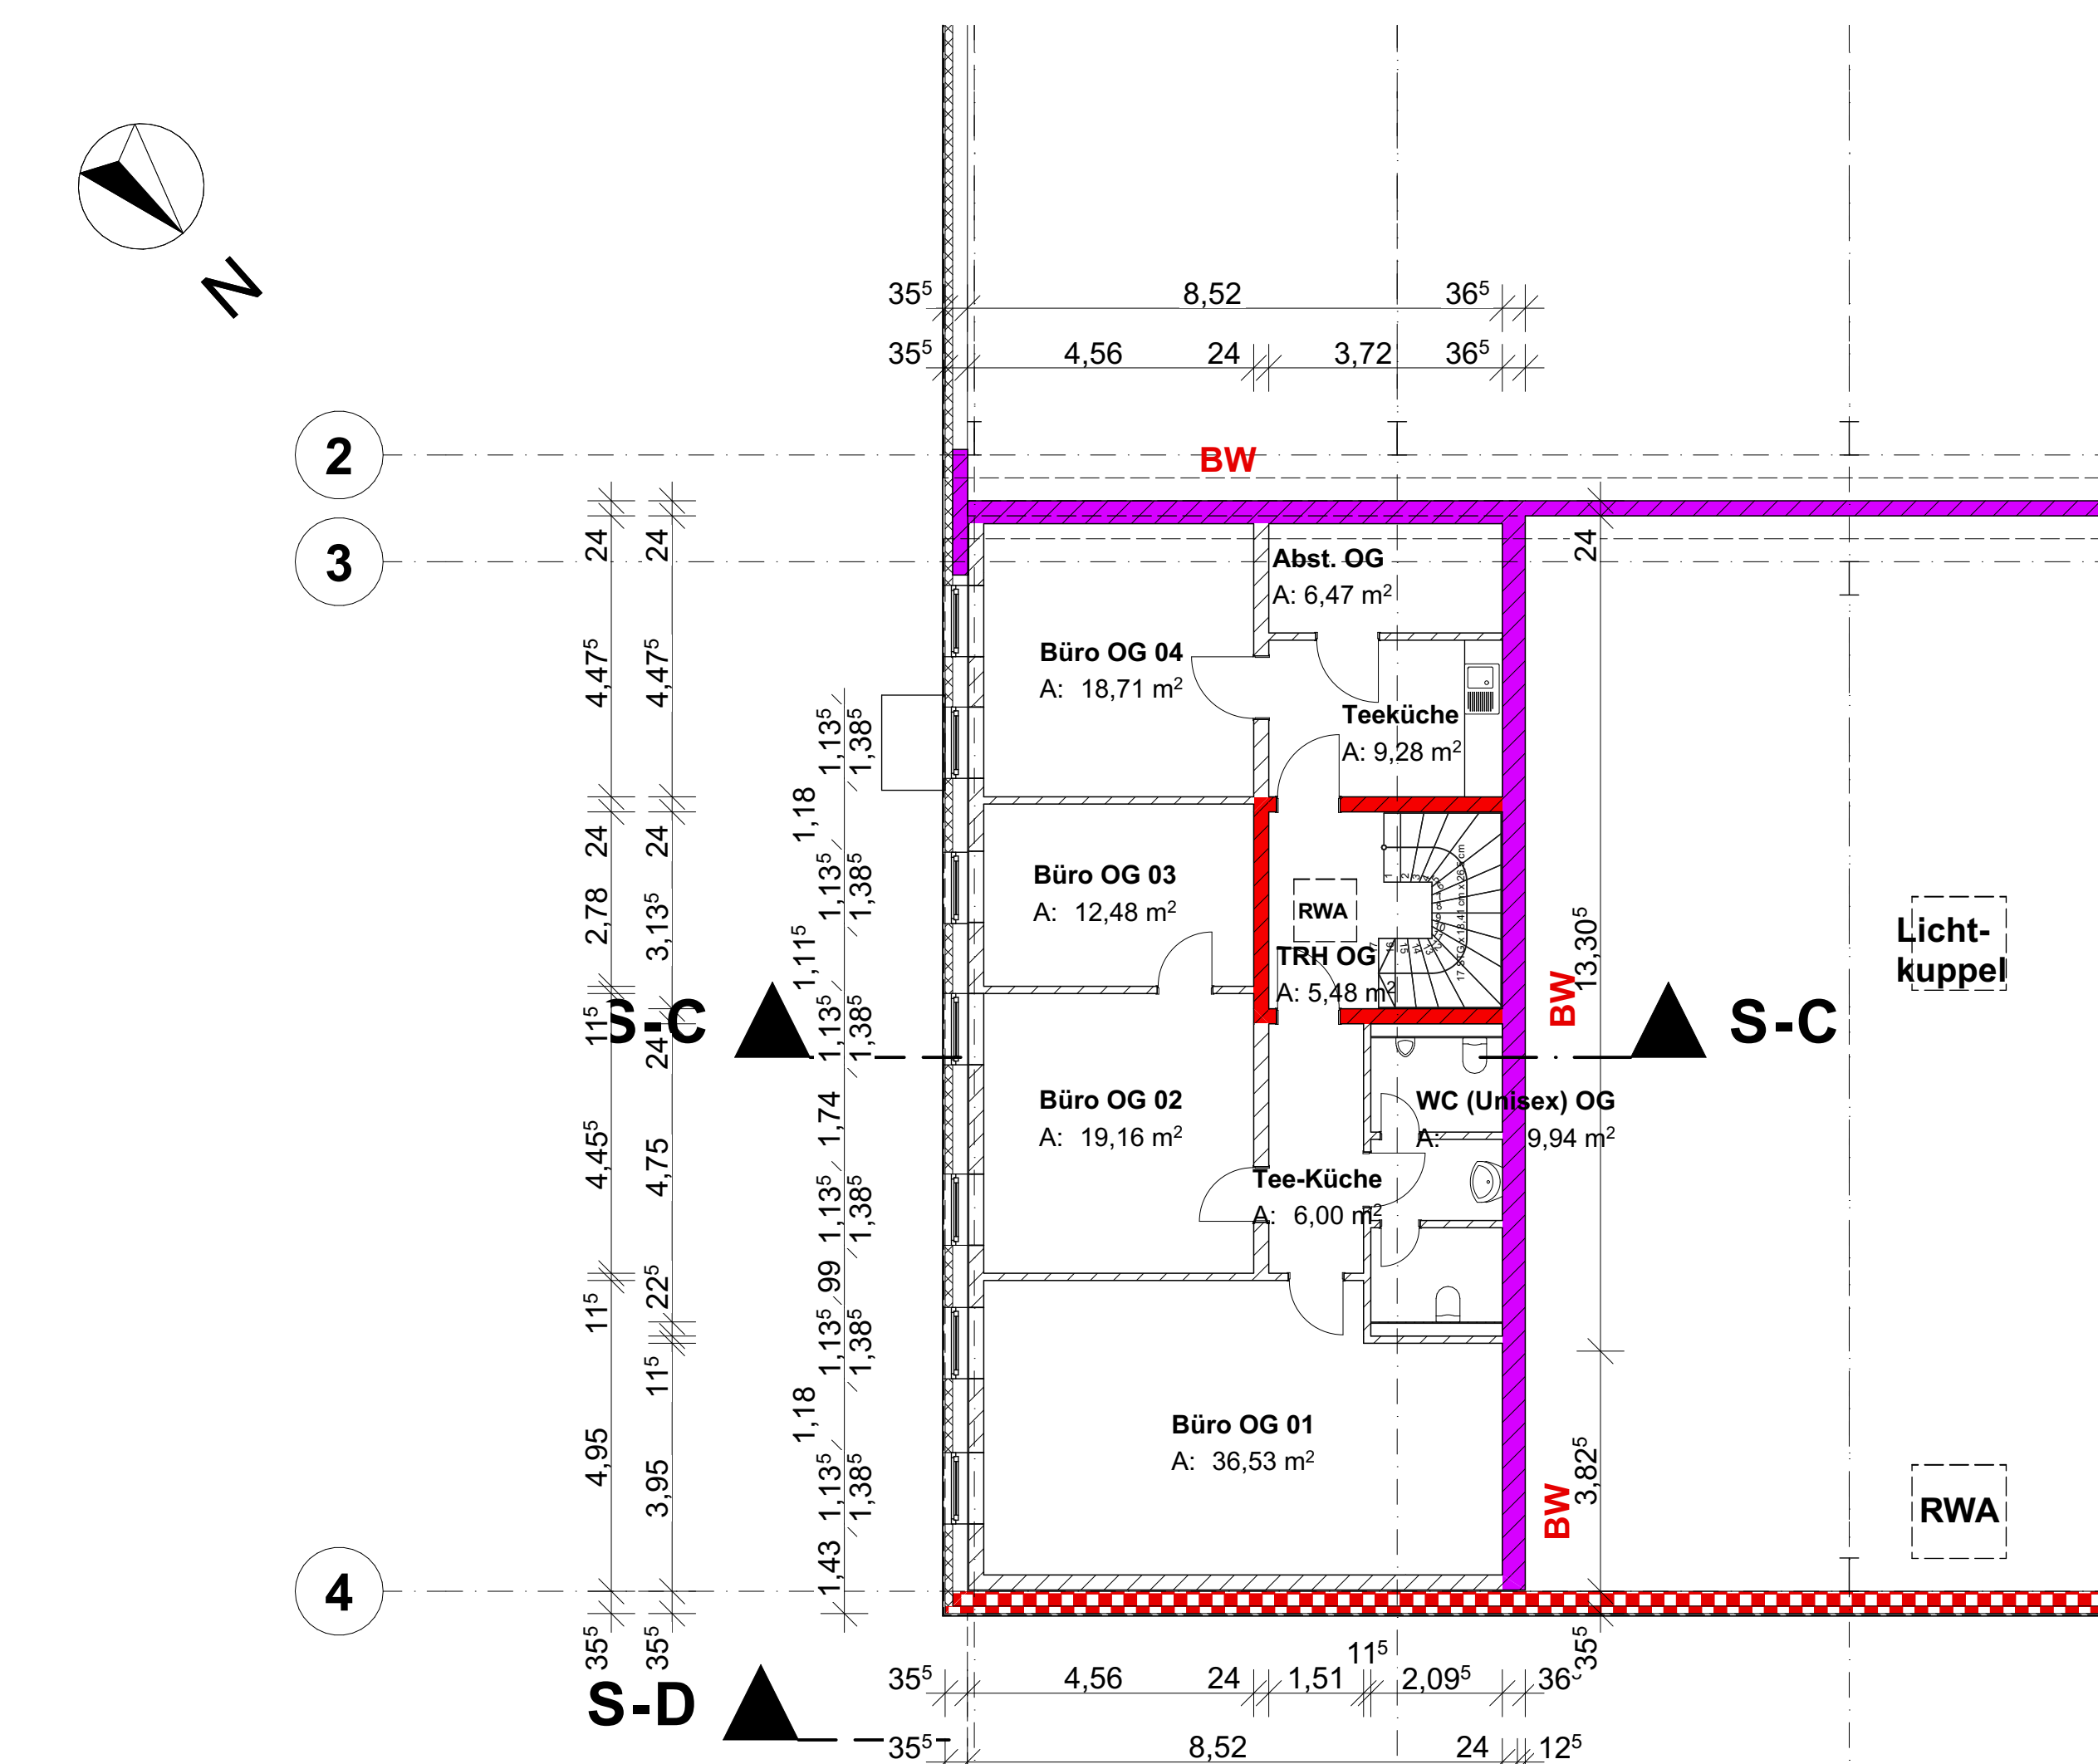

Obergeschoss

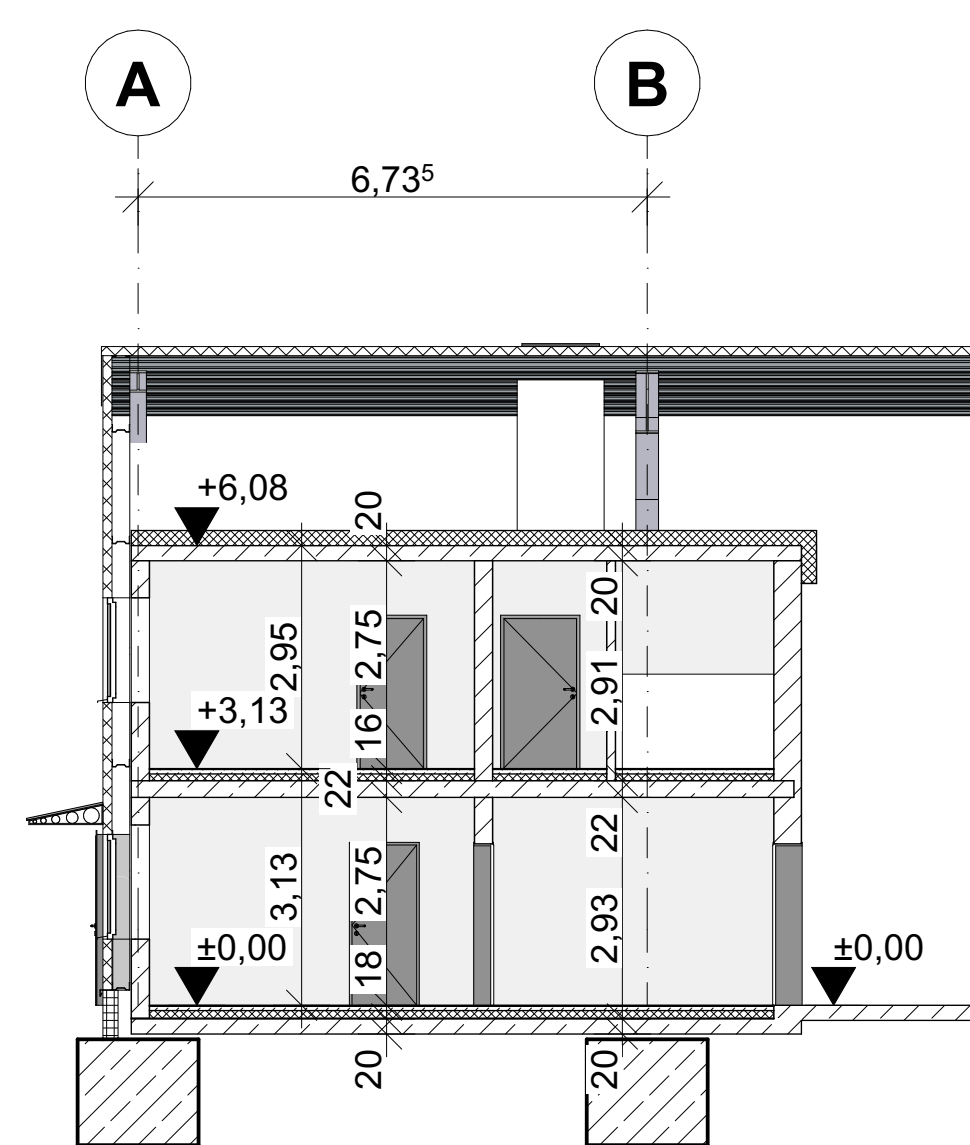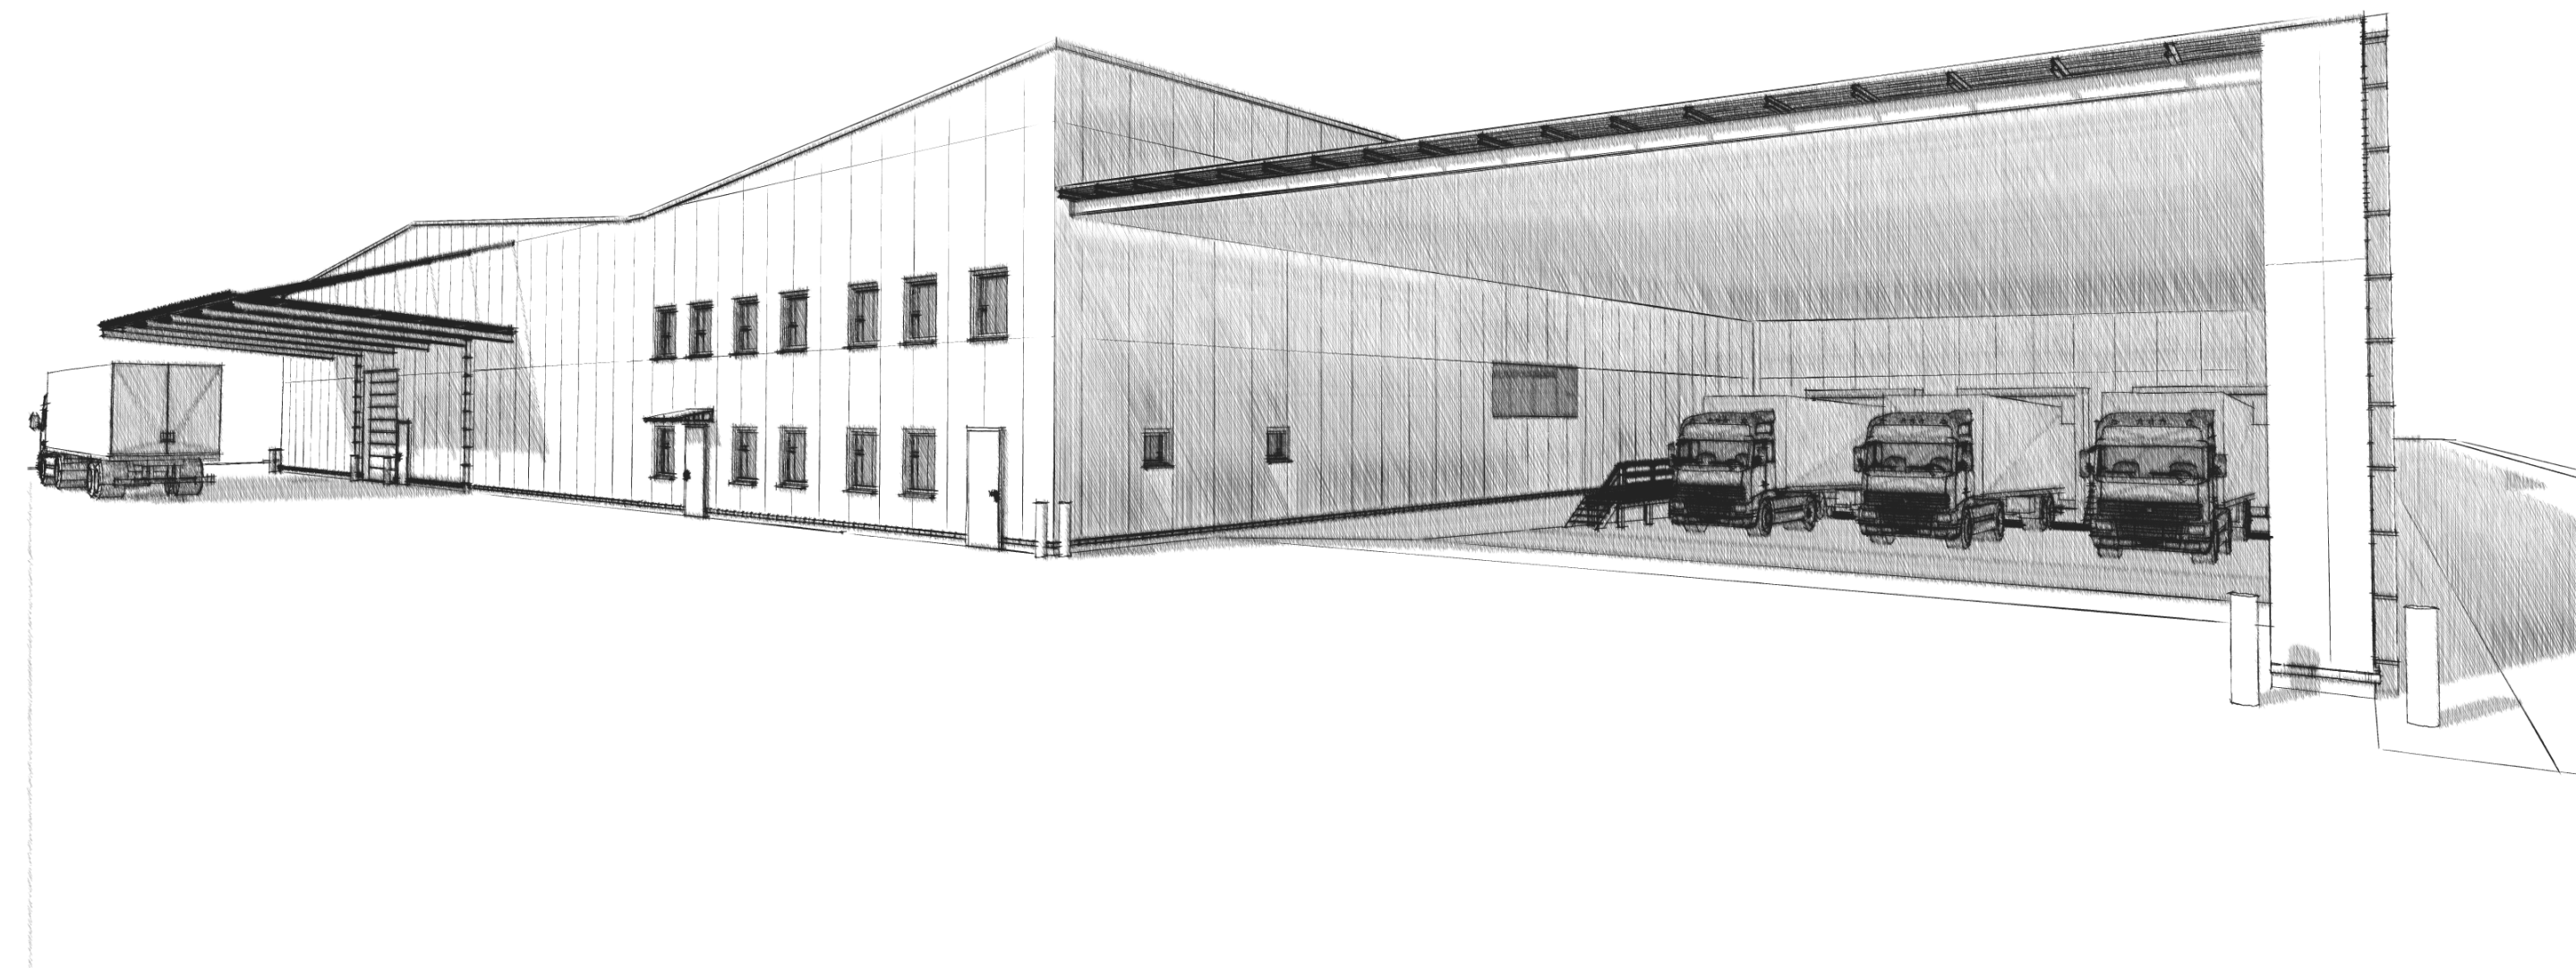

Systemschnitt c-c

Vorentwurf 220323

▽ = OK Fertigbau

△ = UK Fertigbau

▼ = OK Rohbau

▲ = UK Rohbau

▨ = Deckendurchbruch

▩ = Wanddurchbruch

▧ = Bodenschlitz

▦ = Bodendurchbruch

↔ = Abbruch

S = Sanitär

H = Heizung

E = Elektro

L = Lüftung

G = Gas

FD = Fundamentdurchbruch

FA = Fundamentaussparung

FS = Fundamentschlitz

WD = Wanddurchbruch

WA = Wandaussparung

WS = Wandschlitz senkrecht

WW = Wandschlitz waagrecht

DD = Deckendurchbruch

DA = Deckenaussparung

DS = Deckenschlitz

FBS = Fußbodenschlitz

FBA = Fußbodenaussparung

INDEX

DATUM

ÄNDERUNGEN

BEARB.

GEPR.

Sämtliche Maße sind vom Unternehmer eigenverantwortlich am Bau zu prüfen.

Alle Werkpläne sind nur in Verbindung mit dem gültigen Schab- und Bewehrungsplan des Tragwerksplaners, sowie dem Durchführungsplan der Tragwerksplanung gültig, darüber hinaus sind die ergänzenden Angaben.

Änderungen sind nach Angabe Tragwerksplaner auszuführen.

Der Ausführer ist verpflichtet, den Auftraggeber auf etwaige Unstimmigkeiten der Ausführungsunterlagen hinzuweisen (VOB § 3.3).

Grundrisse/Schnitte M100

Erdgeschoss, Obergeschoss, Systemschnitt c-c, Systemschnitt d-d

BAUVORHABEN:

Neubau einer Lagerhalle

Daimlerstraße 14-16

21357 Bardowick

BAUHERR:

NHU EUROPE GmbH

ARCHITEKT:

Jörg Hilmer, Architekt

DAUERNR:

21357 Bardowick

DAUERNR:

21357 Bardowick

VE-V-F.05-

Modulab

Blattgröße




Datum

Planensteller


1:100

1:100


29.03.2023

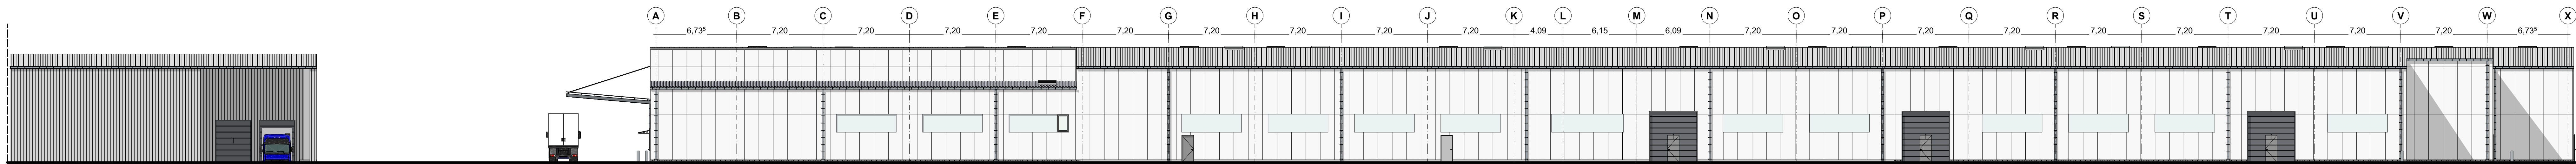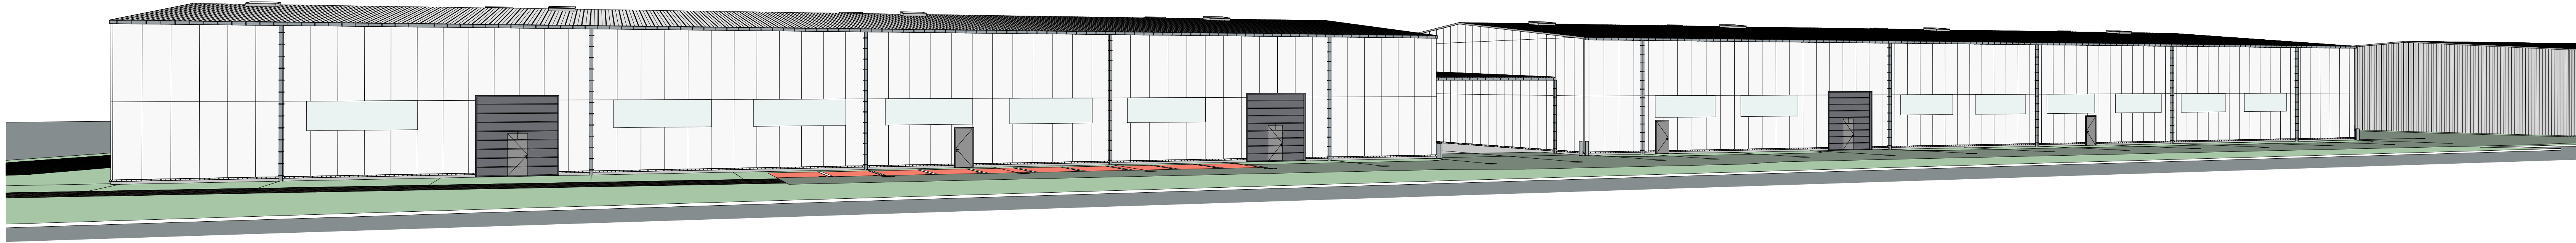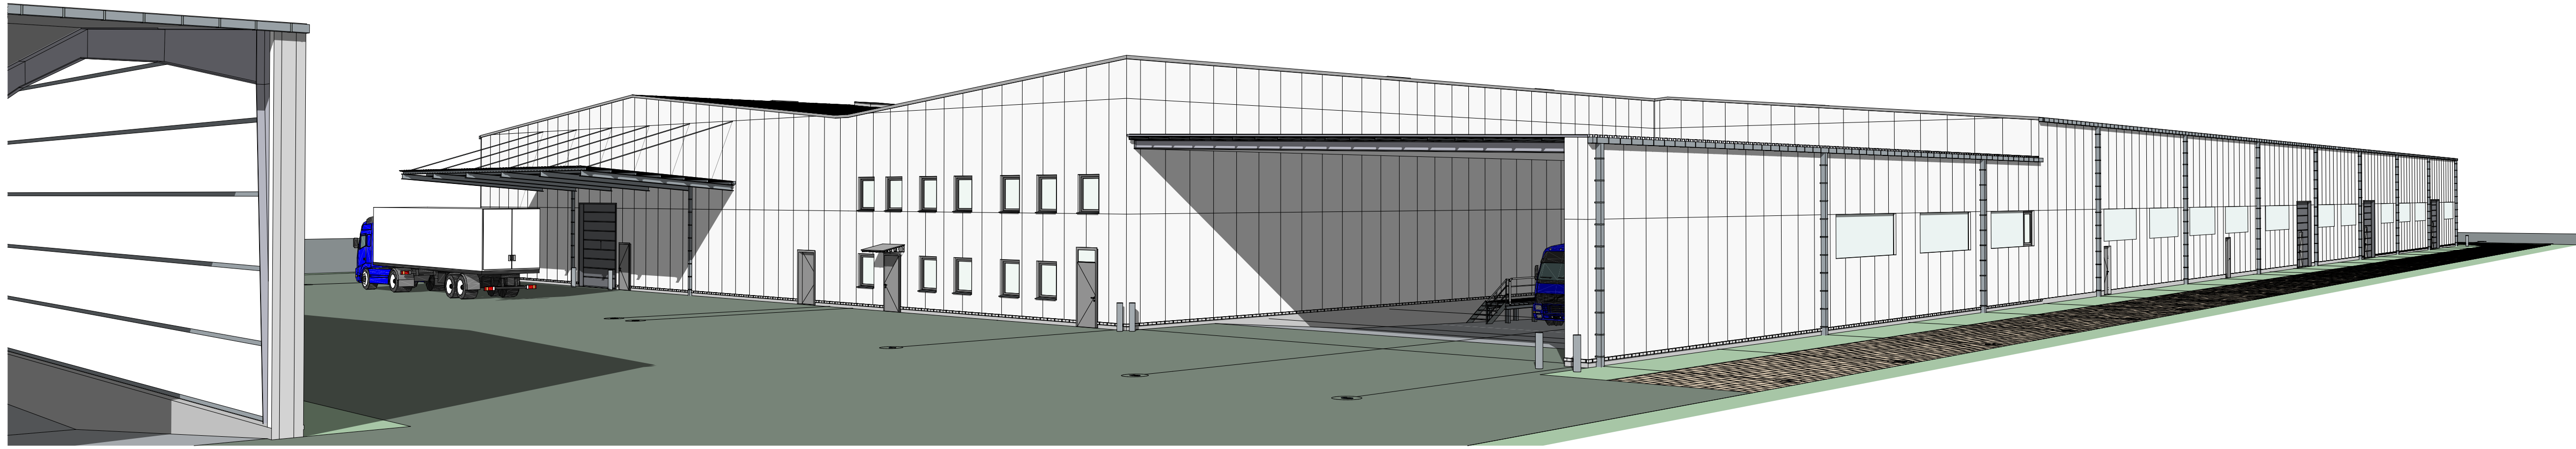


Nordost-Ansicht

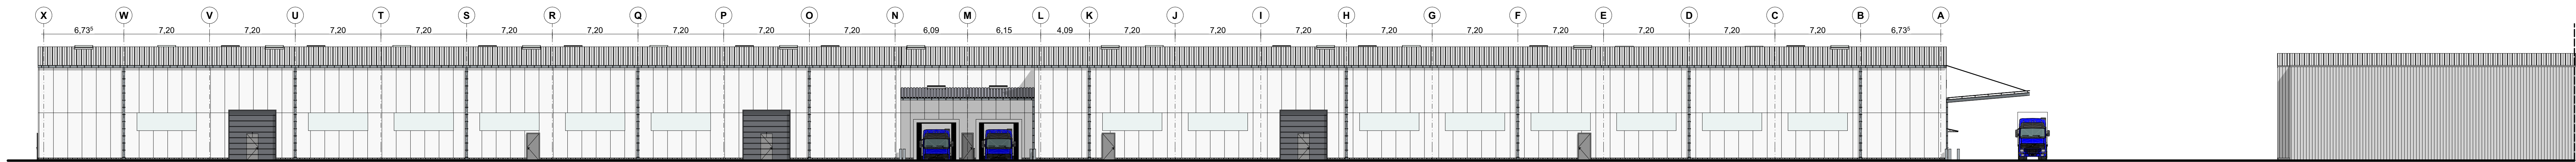


Südwest-Ansicht

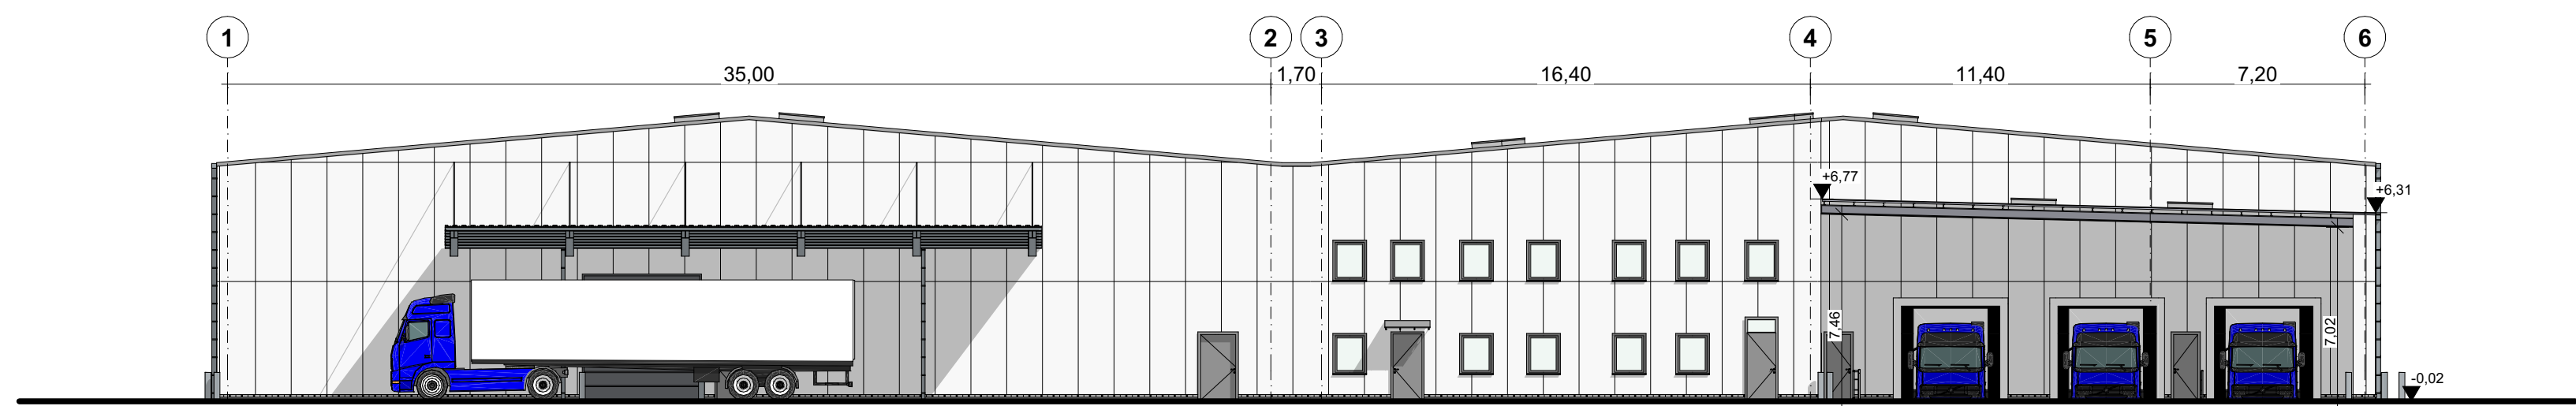


Südost-Ansicht

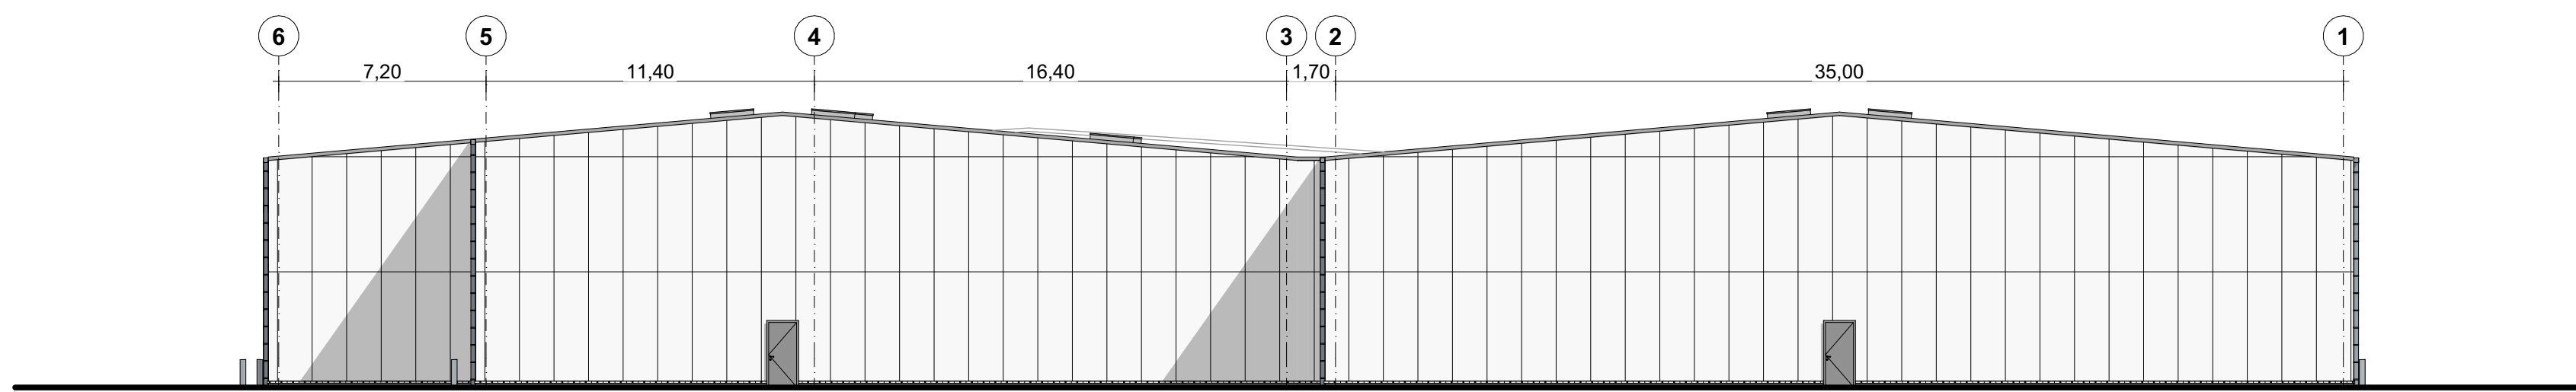

Nordwest-Ansicht

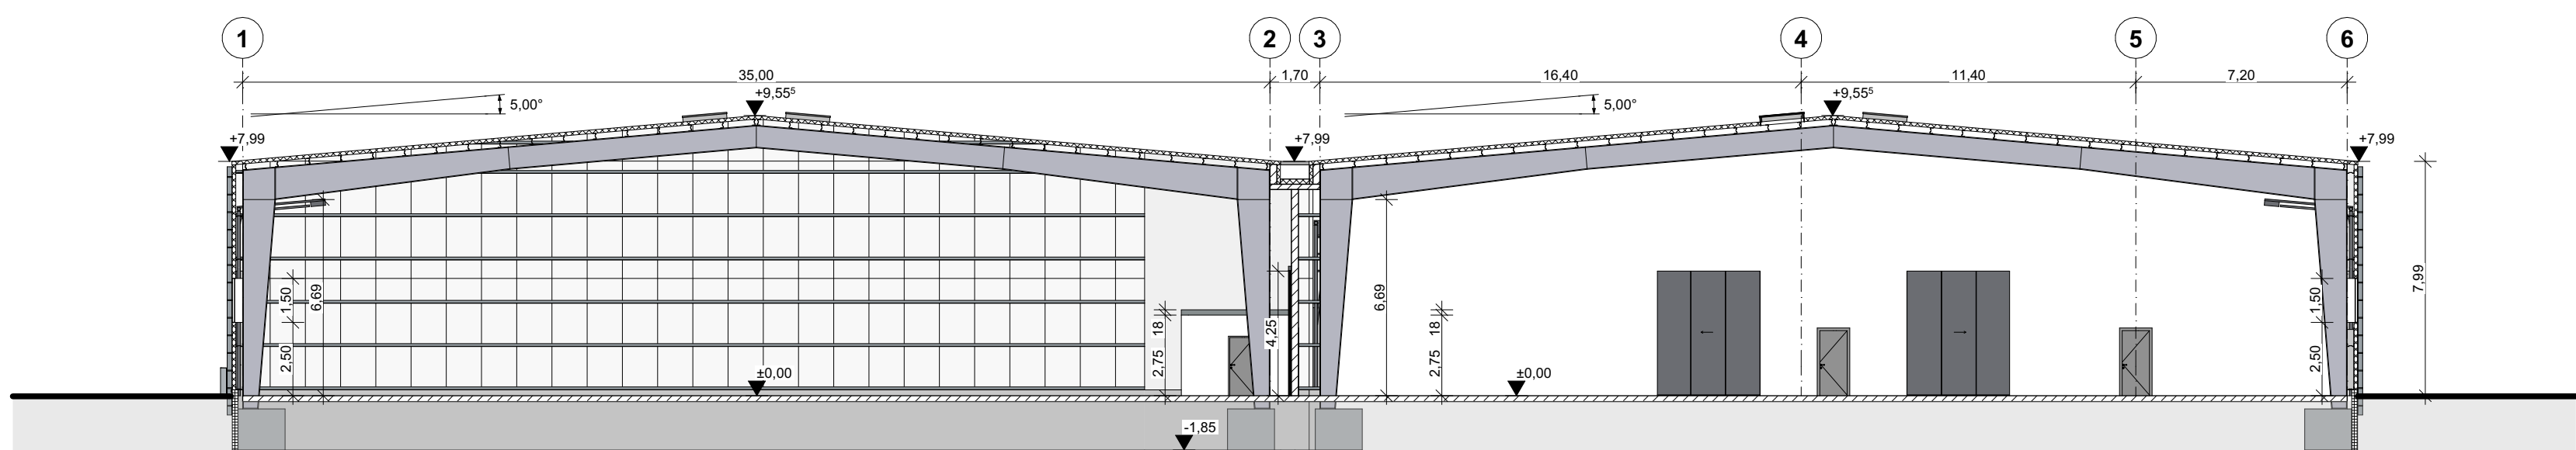

Systemschnitt a-a

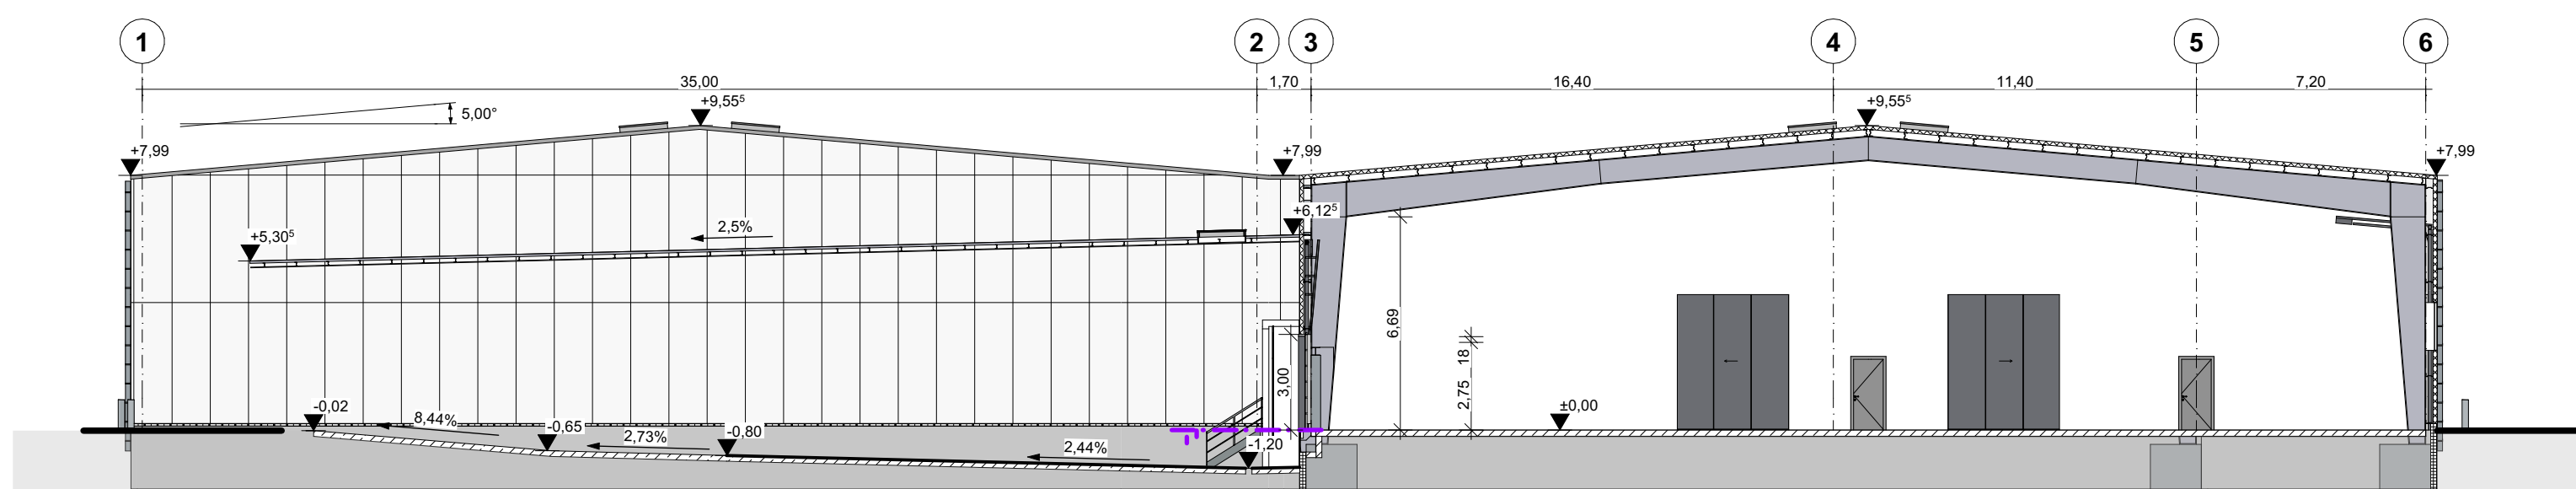

Systemschnitt b-b

Vorentwurf 220323

- ▽ = OK Fertigbau
△ = UK Fertigbau
▼ = OK Rohbau
▲ = UK Rohbau
- Deckendurchbruch
Wanddurchbruch
Bodendurchbruch
- Abbruch

- S = Sanitär
H = Heizung
E = Elektro
L = Lüftung
G = Gas
- FD = Fundamentdurchbruch
FA = Fundamentausparung
FS = Fundamentschicht
WD = Wanddurchbruch
WA = Wandausparung
WS = Wandschicht senkrecht
- WW = Wandschicht waagrecht
DD = Deckendurchbruch
DA = Deckenausparung
DS = Deckenschicht
FBS = Fußbodenschicht
FBA = Fußbodenausparung

INDEX	DATUM	ÄNDERUNGEN	BEARB.	GEPR.
-------	-------	------------	--------	-------

Sämtliche Maße sind vom Unternehmer eigenverantwortlich am Bau zu prüfen.
Alle Zeichnungen sind nur in Verbindung mit dem gültigen Schaub- und Bewehrungsplan des Tragwerksplaners, sowie
den Durchführungsbedingungen der Tragwerksplanung gültig, ansonsten der ergänzenden Angaben.
Detaillierungen sind nach Angabe Tragwerksplaner auszuführen.
Der Ausführer ist verpflichtet, den Auftraggeber auf etwaige Unstimmigkeiten der Ausführungsunterlagen
hinzuweisen (VOB, § 3.3).

Ansichten u. Schnitt M200

Nordost-Ansicht, Nordwest-Ansicht, Südost-Ansicht, Südwest-Ansicht, Perspektive,
Systemschnitt a-a, Systemschnitt b-b

BAUVORHABEN:

Neubau einer Lagerhalle

Daimlerstraße 14-16
21357 Bardowick

BAUHER:

NHU EUROPE GmbH

Daimlerstraße 14-16
21357 Bardowick

ARCHITEKT:

Jörg Hilmer, Architekt

Obstweg 20, 21357 Bardowick
Möhl 0171-3024123
info@hilmer-architekten.de

VE-V-F-06-

Modul	Blattgröße	Datum	Planensteller
-------	------------	-------	---------------

1:200	1:180x841	29.03.2023	
-------	-----------	------------	--