
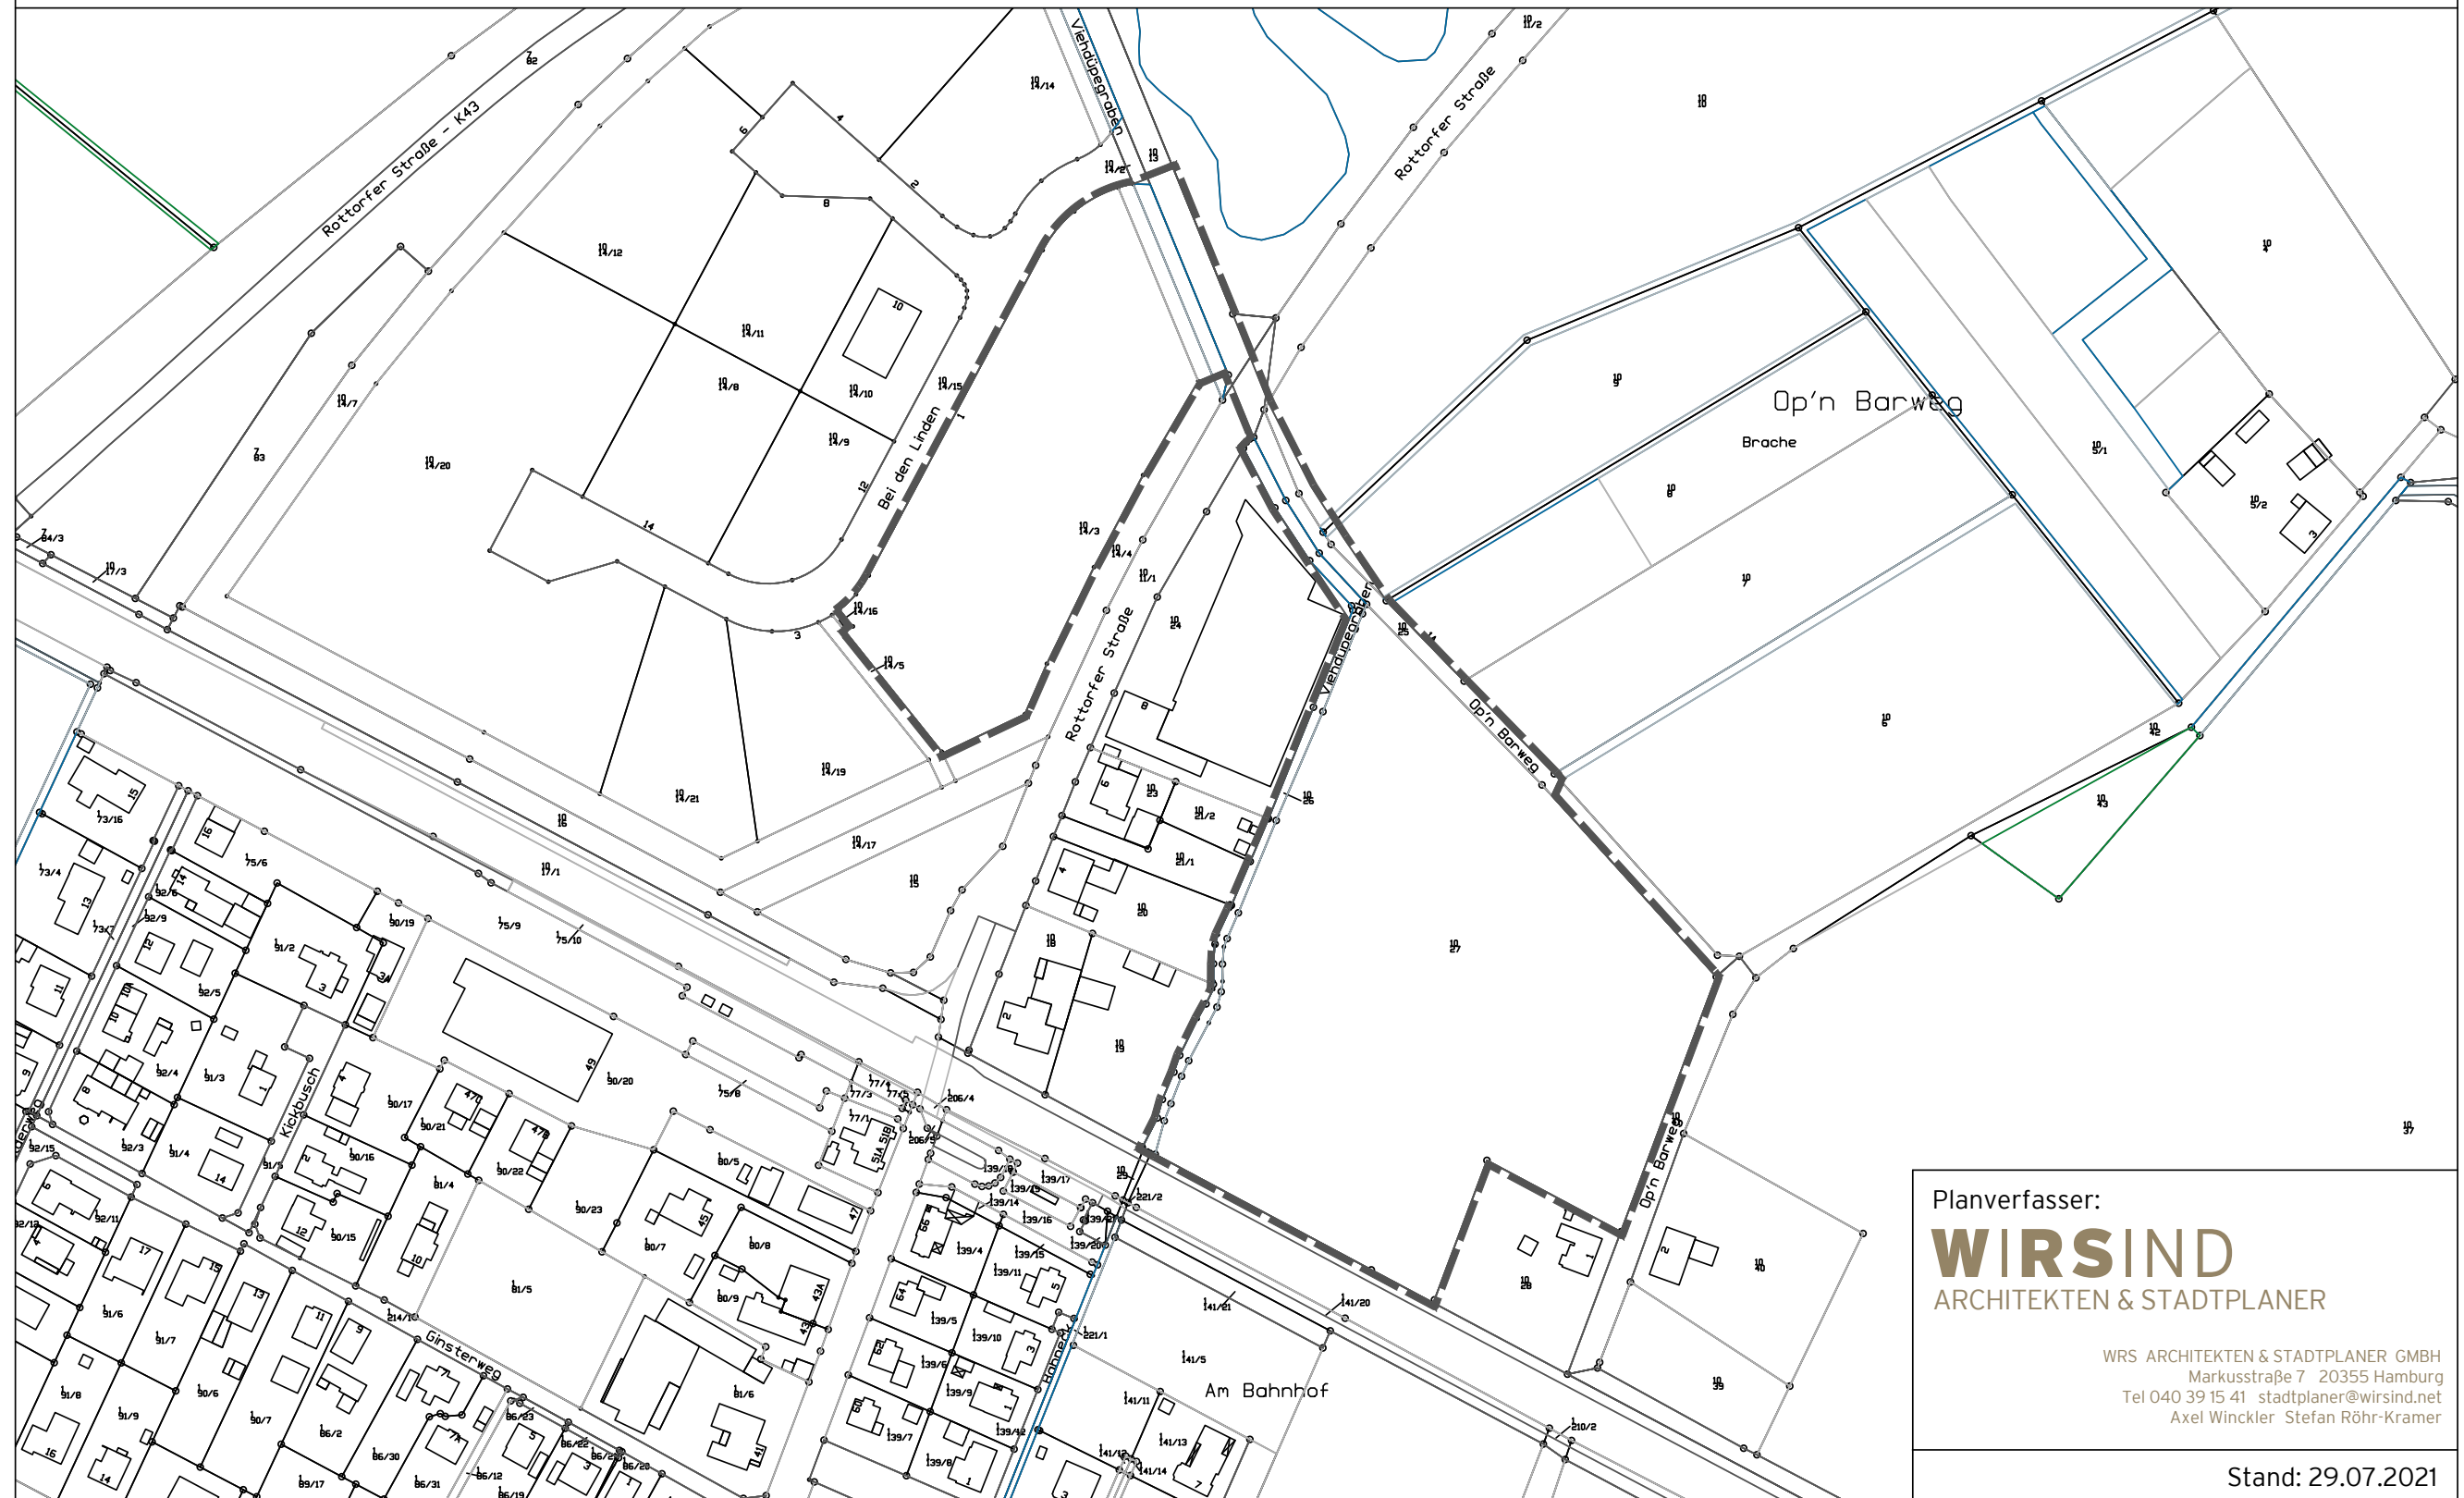


Gemeinde Radbruch

Geltungsbereich des Bebauungsplanes Nr. 26 „Gewerbegebiet Op´n Barweg“

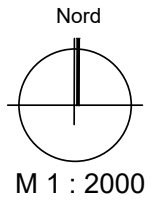

Planverfasser:
WIRSIND
ARCHITEKTEN & STADTPLANER

WRS ARCHITEKTEN & STADTPLANER GMBH
Markusstraße 7 20355 Hamburg
Tel 040 39 15 41 stadtplaner@wirsind.net
Axel Winckler Stefan Röhr-Kramer

Stand: 29.07.2021