



Flecken Bardowick

Vorhaben- und Erschließungsplan „Daimlerstraße Süd-West“

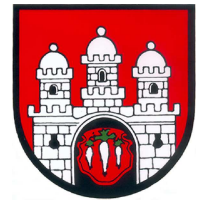

Vorentwurf: Stand: März 2018

M. 1 : 1.000

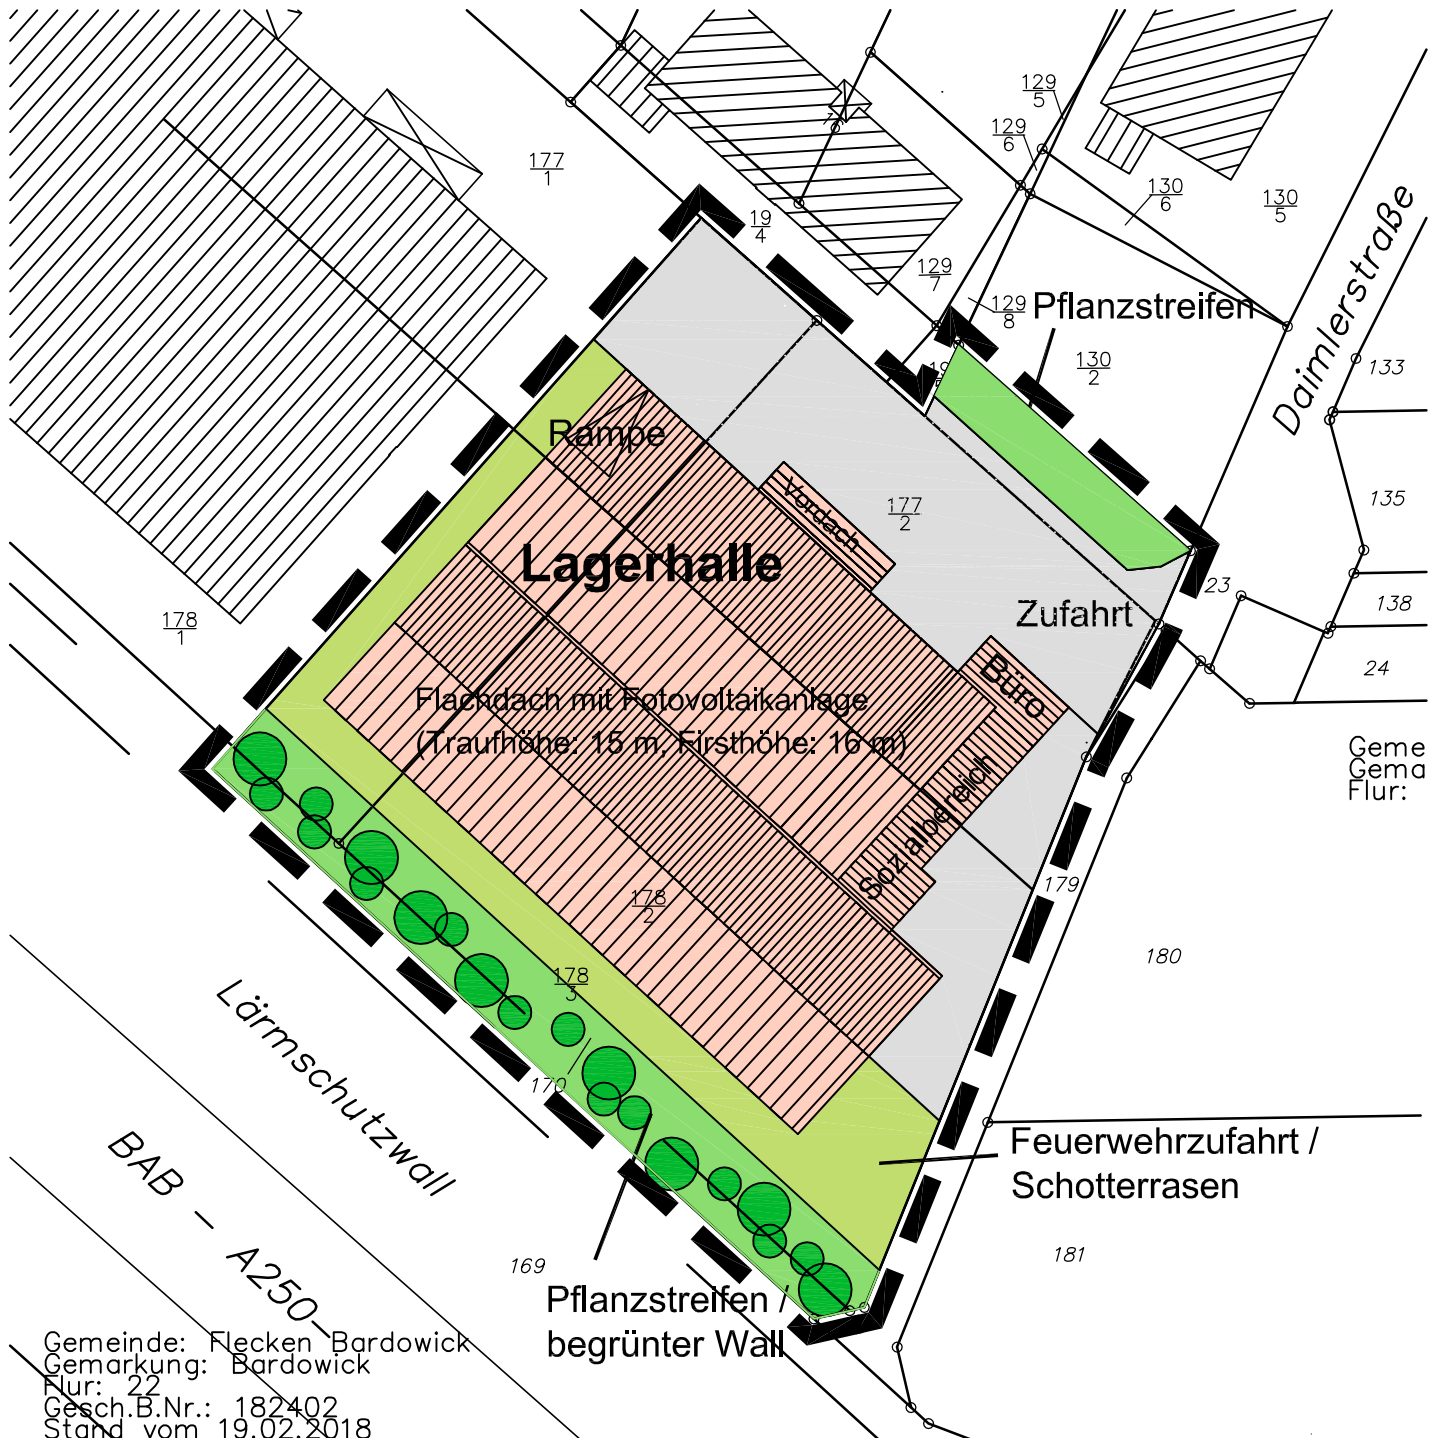

Gemeinde: Flecken Bardowick
Gemarkung: Bardowick
Flur: 22
Gesch.B.Nr.: 182402
Stand vom 19.02.2018

Vermessungsbüro Kiepke
Stadtkoppe 2
21337 Lüneburg
Tel. (04131) 872040
Fax (04131) 8720429
E-Mail: vermessung@kiepke.de
www.kiepke-vermessung.de

Gemeinde: Hansestadt Lüneburg
Gemarkung: Ochtmissen
Flur: 7

Planungsbüro Stöhr
Bülows Kamp 6
21337 Lüneburg
Tel.: 0 41 31 / 22 18 464
Fax: 0 41 31 / 22 18 466
E-mail: info@wolfgangstoehr.de
www.wolfgangstoehr.de