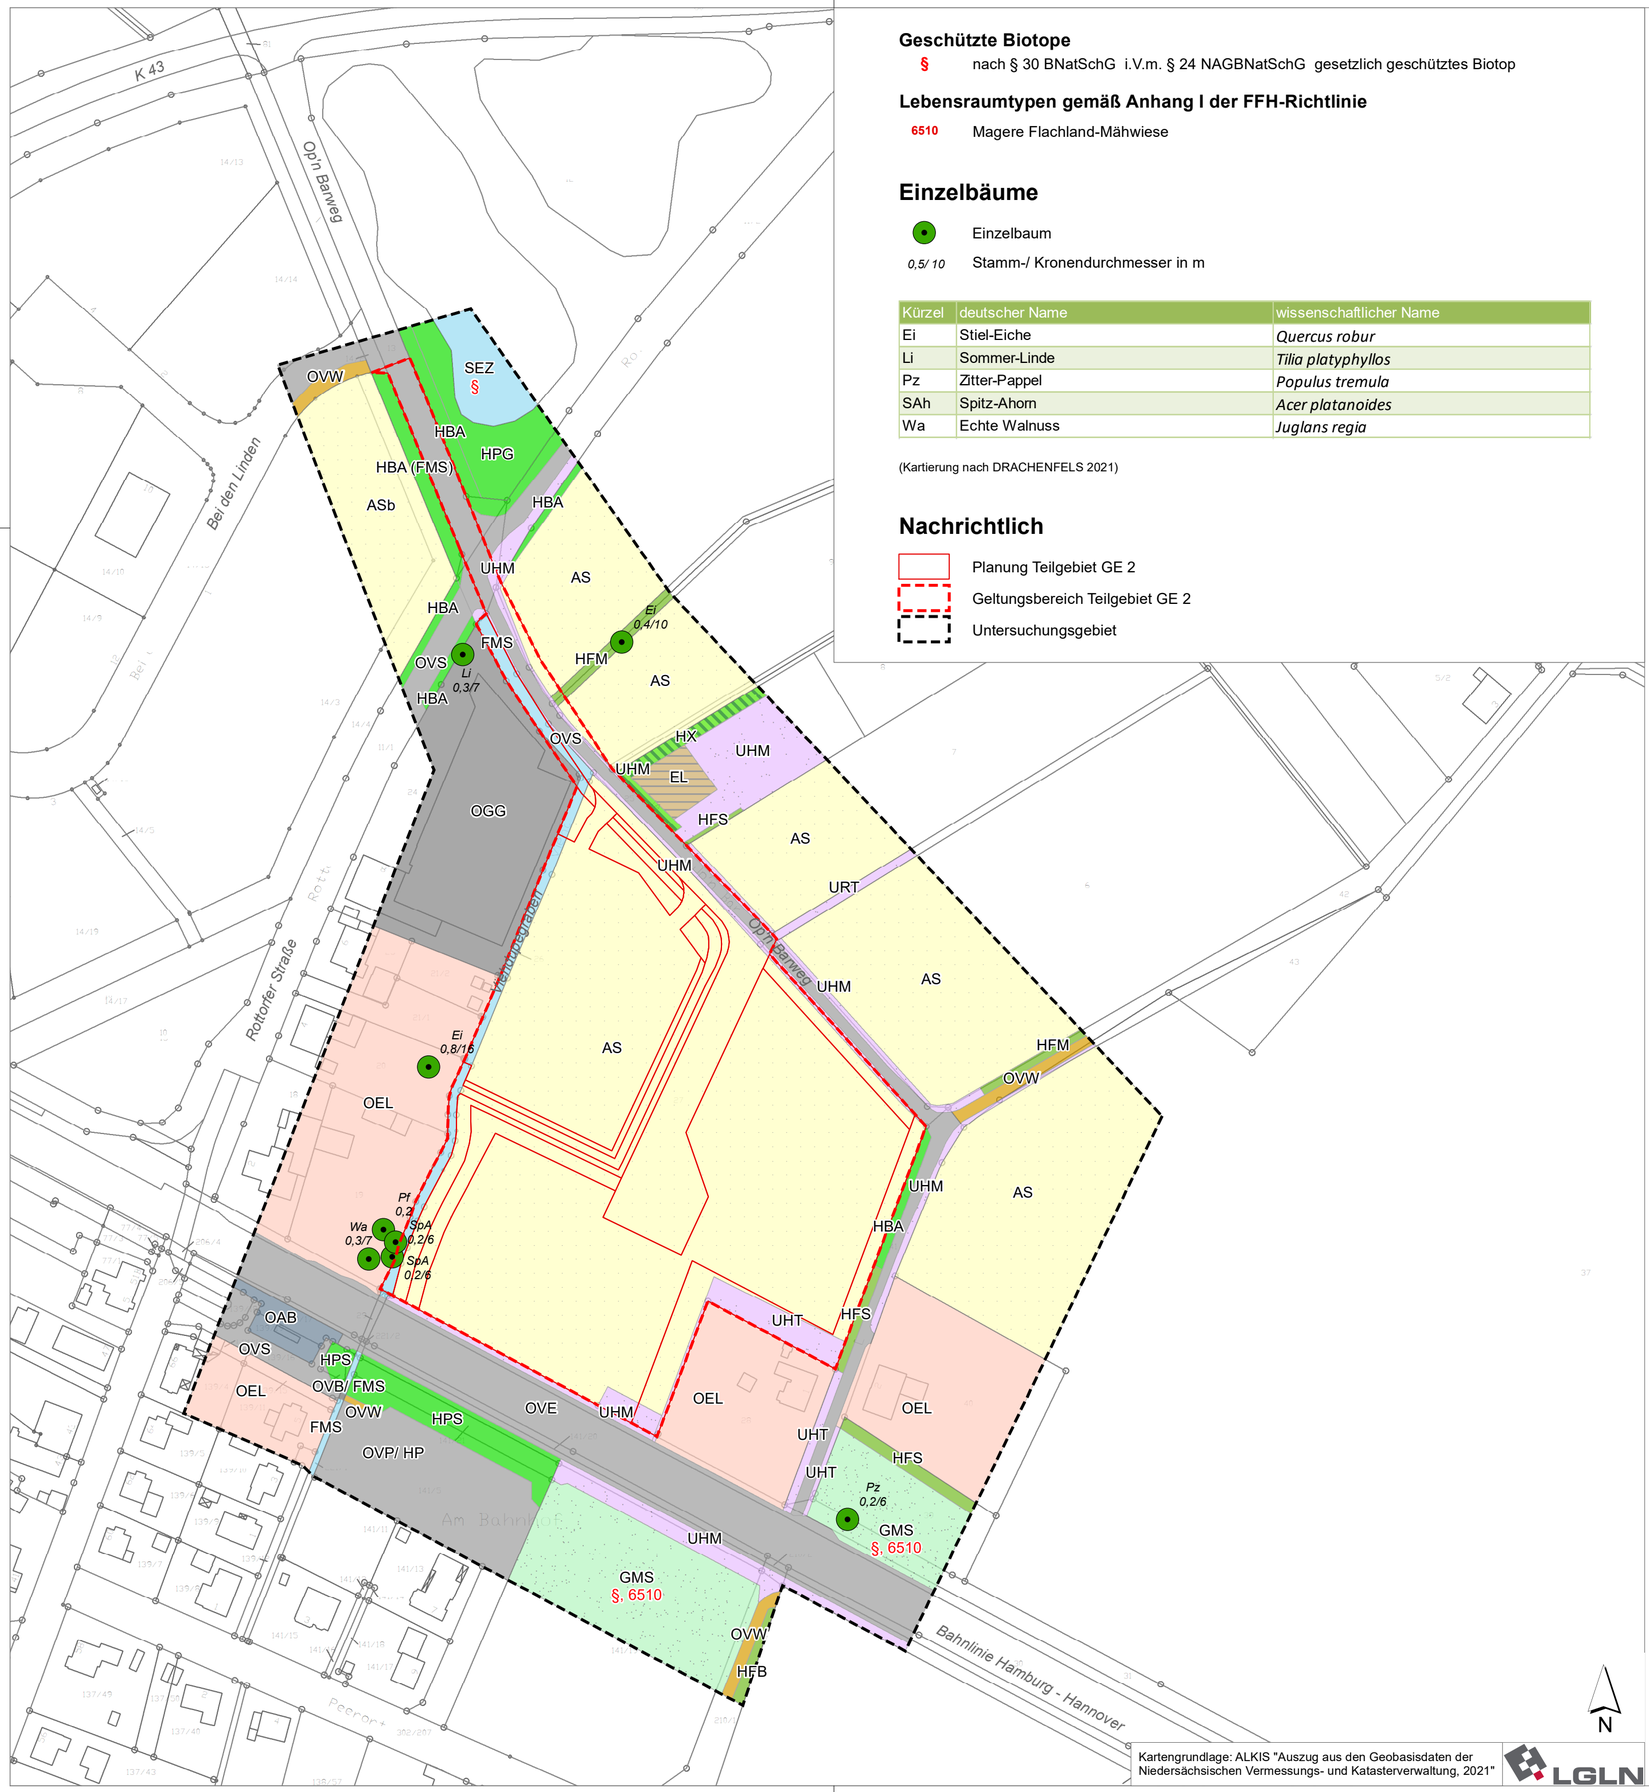

Kartengrundlage: ALKIS "Auszug aus den Geobasisdaten der Niedersächsischen Vermessungs- und Katasterverwaltung, 2021"

LGLN

Geschützte Biotope

§ nach § 30 BNatSchG i.V.m. § 24 NAGBNatSchG gesetzlich geschütztes Biotop

Lebensraumtypen gemäß Anhang I der FFH-Richtlinie

6510 Magere Flachland-Mähwiese

Einzelbäume

Einzelbaum

0,5/ 10 Stamm-/ Kronendurchmesser in m

Kürzel	deutscher Name	wissenschaftlicher Name
Ei	Stiel-Eiche	*Quercus robur*
Li	Sommer-Linde	*Tilia platyphyllos*
Pz	Zitter-Pappel	*Populus tremula*
SAh	Spitz-Ahorn	*Acer platanoides*
Wa	Echte Walnuss	*Juglans regia*

(Kartierung nach DRACHENFELS 2021)

Nachrichtlich

Planung Teilgebiet GE 2

Geltungsbereich Teilgebiet GE 2

Untersuchungsgebiet

Biotoptypen

Gebüsche und Gehölzbestände

- HFS Strauchhecke
- HFM Strauch-Baumhecke
- HFB Baumhecke
- HX Standortfremdes Feldgehölz
- HBA Allee/ Baumreihe
- HPG Standortgerechte Gehölzpflanzung
- HPS Sonstiger standortgerechter Gehölzbestand

Binnengewässer

- FMS Mäßig ausgebauter Tieflandbach mit Sandsubstrat
- SEZ Sonstiges naturnahes nährstoffreiches Stillgewässer

Grünland

- GMS Sonstiges mesophiles Grünland

Trockene bis feuchte Stauden- und Ruderalfluren

- UHM Halbruderale Gras- und Staudenflur mittlerer Standorte
- UHT Halbruderale Gras- und Staudenflur trockener Standorte
- URT Ruderalflur trockener Standorte

Acker- und Gartenbau-Biotope

- AS Sandacker
- EL Landwirtschaftliche Lagerfläche

Gebäude, Verkehrs- und Industrieflächen

- OVS Straße
- OVP Parkplatz
- OVE Gleisanlage
- OVB Brücke
- OVW Weg
- OEL Locker bebautes Einzelhausgebiet
- OAB Gebäude der Bahnanlagen
- OGG Gewerbegebiet

1. Hauptcode, 2. Hauptcode/ Nebencode
HP = Sonstiger Gehölzbestand/Gehölzpflanzung
Zusatzmerkmale
b = verbracht

Projekt

Umweltbericht zum Bebauungsplan Nr. 26 „Gewerbegebiet Op´n Barweg“, Gemeinde Radbruch

Maßstab
1 : 1.500

Projekt-Nr. - Plan-Nr.
42111 - 001

Planinhalt

Bestand - Biotoptypen

Datum/ Änderung
28.01.2022

Bearbeitung
jo/ be

Auftraggeberin

Gemeinde Radbruch
Dofmitte 12
21449 Radbruch

Unterschrift

Freigabe Datum

Planung Entwurf Gestaltung
Landschaft Stadtraum Grünflächen Gärten
Städtebau Freiraumplanung Landschaftsplanung

Entwicklung und Gestaltung von Landschaft

E G L

EGL GmbH · Lüner Weg 32a · 21337 Lüneburg
Tel. 04131-22708-0 · buero-lueneburg@egl-plan.de

H/B = 420 / 594