



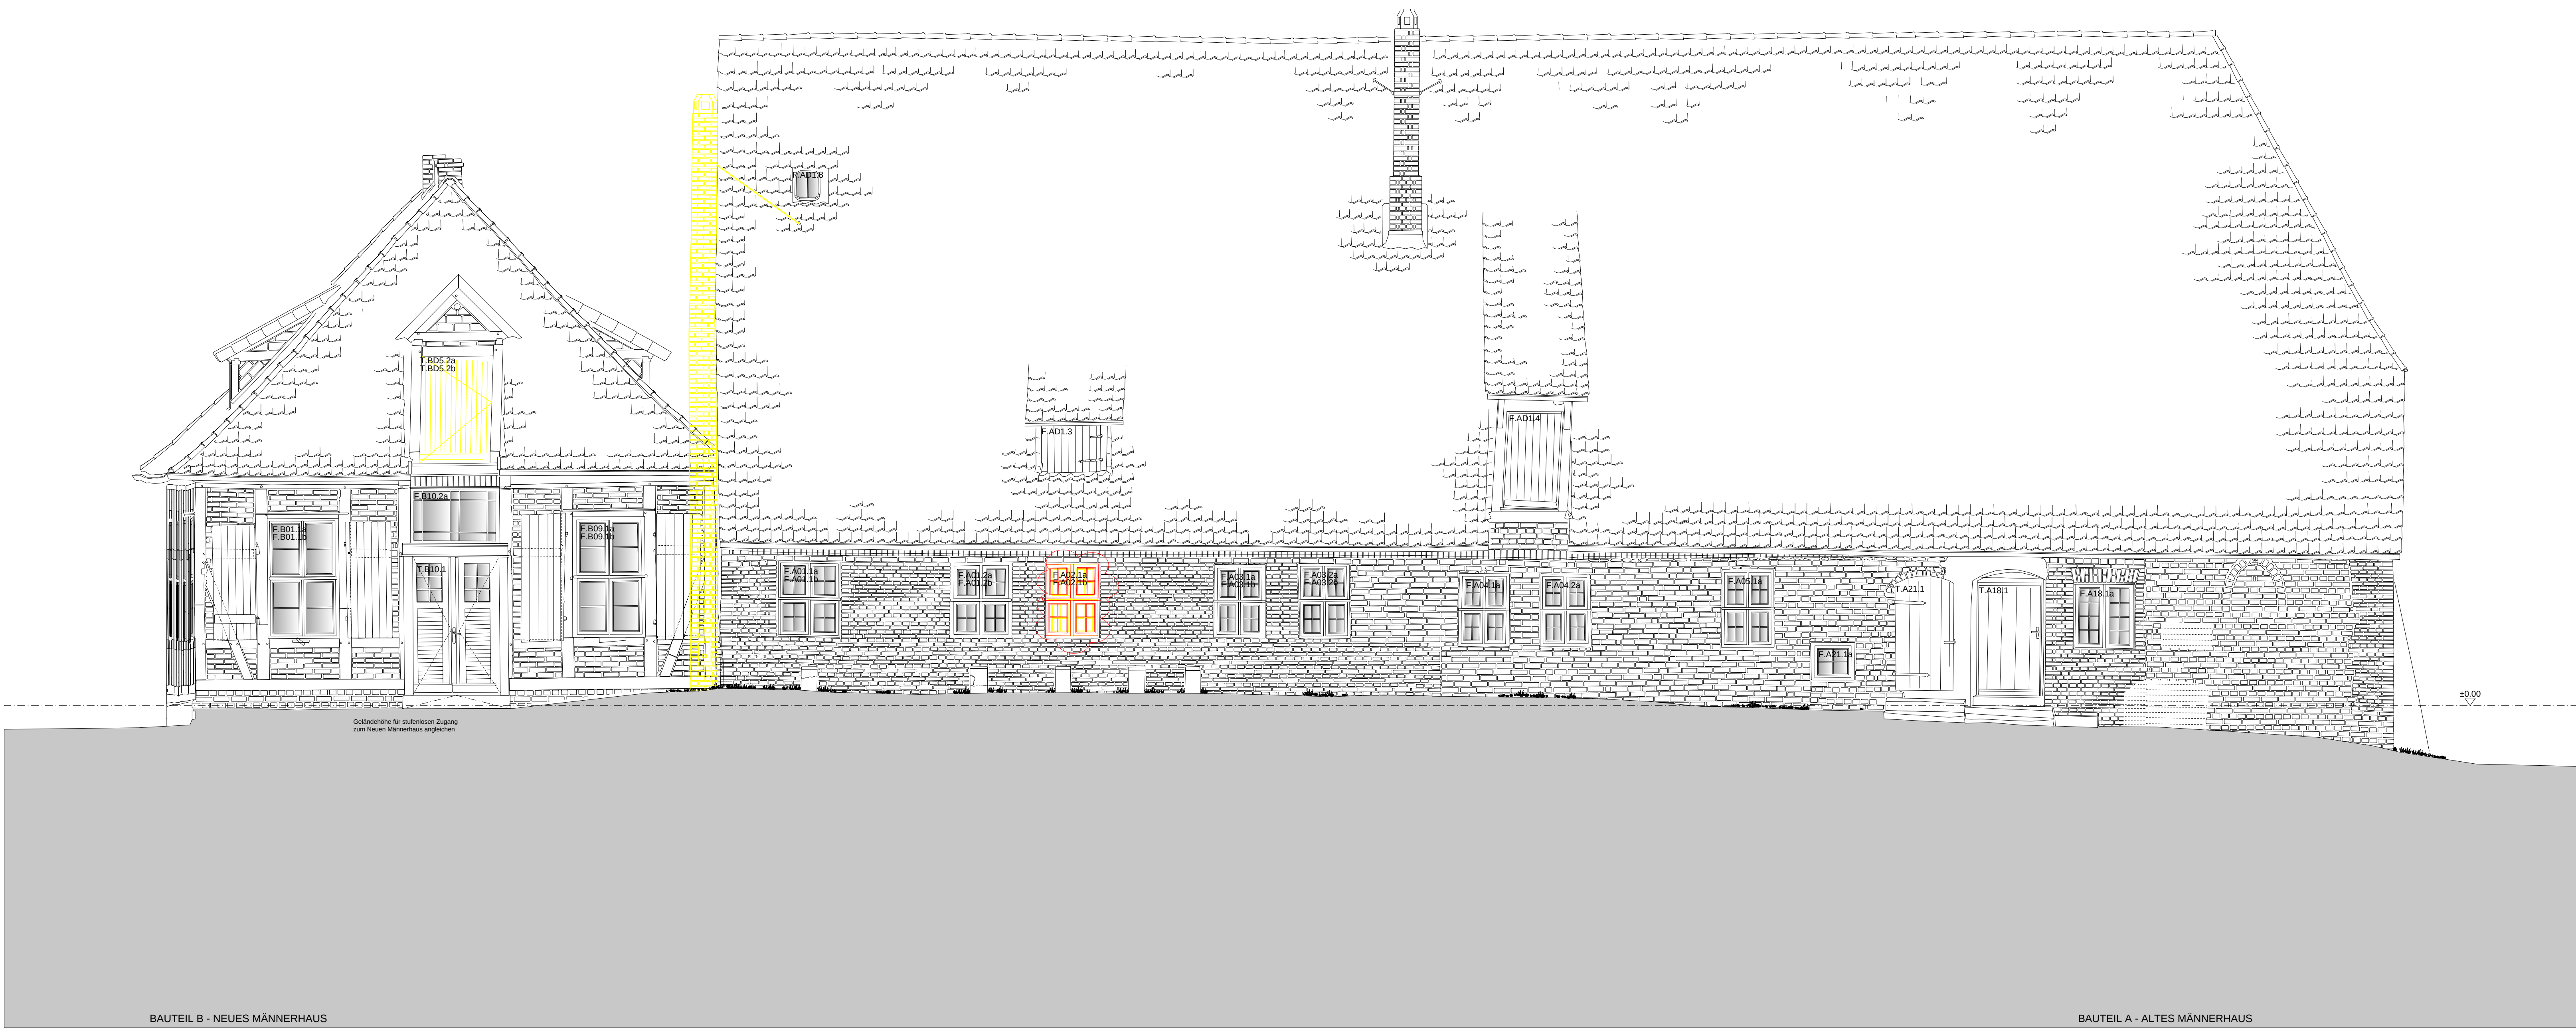

Ansicht West

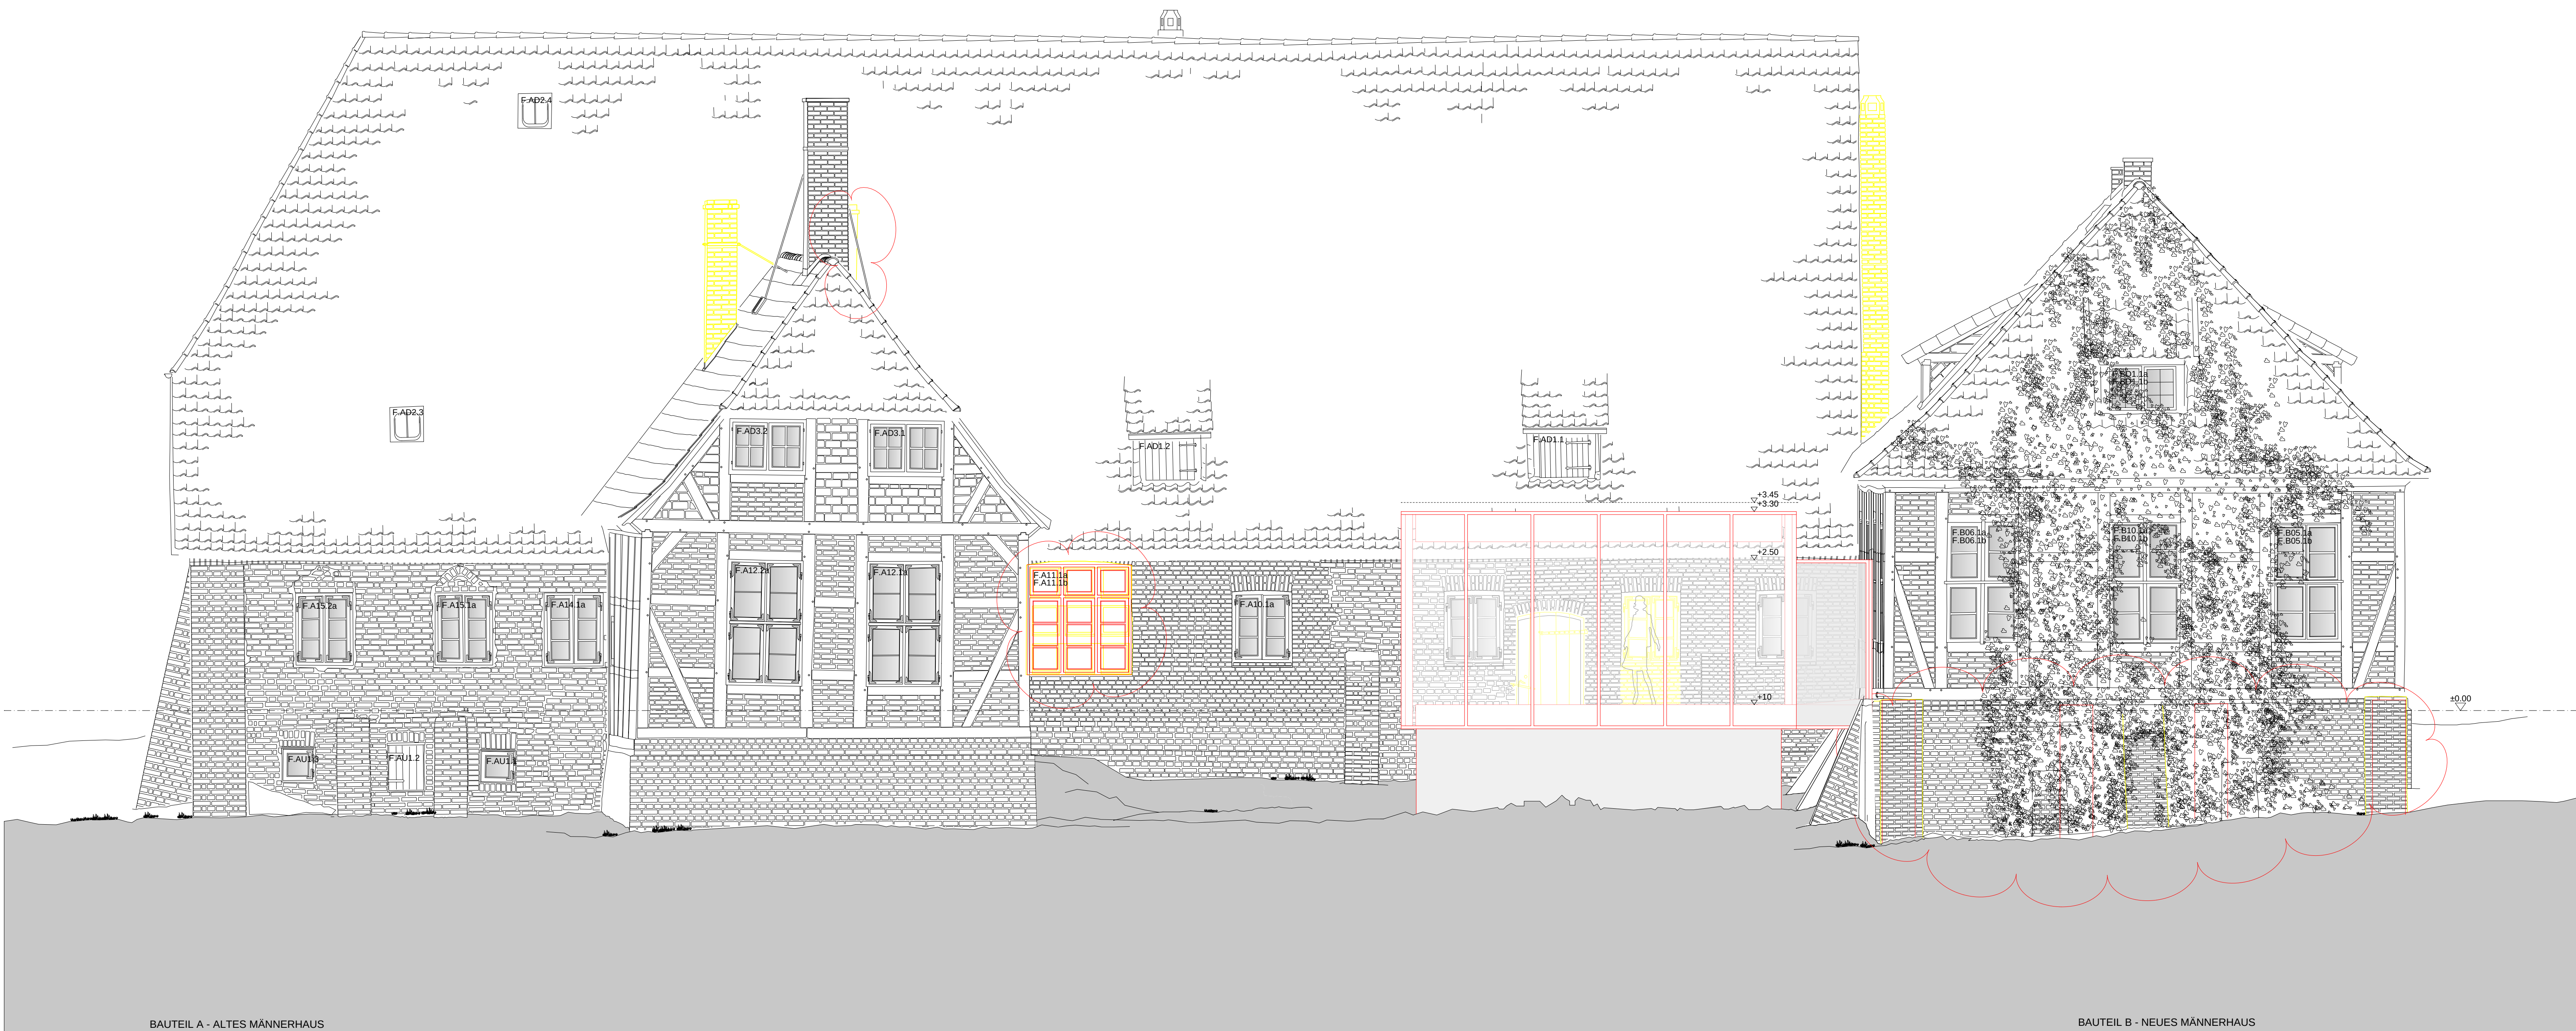

Ansicht Ost

Hinweise zur Ausführungsplanung :

1. Mauer- + Stahlbetonarbeiten

Fundamentbalken - Die Breiten und Fundamentiefen sind in den Ausführungsplänen HOCHBAU nicht vermaßt. Die Maße der erdbeberührten Bauteilkanten sind den Schalplänen der Tragwerksplaner zu entnehmen !

ALLGEMEINE HINWEISE

- Alle Maße sind am Bau zu prüfen !
- Alle Höhenkoten beziehen sich auf die ± 0.00 Ebene = OKFFB Altes Männerhaus
- Rohbauangaben sind nur in Verbindung mit der Statik und den Schal-/Bewehrungsplänen gültig !
- Angaben über Schlitz- u. Durchbrüche sind nur in Verbindung mit den Plänen der Fachplanung Haustechnik gültig !
Abweichungen sind der Bauleitung mitzuteilen !
- Schal-, Durchbruchs- und andere Konstruktionspläne sind nur in Verbindung mit den Ausführungsplänen d. Architekten gültig !
Abweichungen sind der Bauleitung mitzuteilen !
- Hinweise auf Detailsblätter sind zu beachten !
- Alle Brüstungshöhen beziehen sich auf OKFF
- Alle tragenden und konstruktiven Bauteile müssen nach geprüfter statischer Berechnung hergestellt werden.

FÜR DIE VOLLSTÄNDIGKEIT DER MIT HILFE DES PAPIERLOSEN DATEN-AUSTAUSCHES ÜBERMITTELTEN PLANSTÄNDE WIRD KEINE HAFTUNG ÜBERNOMMEN

LEGENDE

	Stahlbeton		OK-Fertigfußboden !
	unbewehrter Beton		OK-Rohdecke !
	Mauerwerk		Raumnummer
	Wärmedämmung		Raumbezeichnung
	Leichtbauwand OSB		Fläche (Rohmaß)
	Neubau		0.02.01 GRUPPE
	Rückbau		18.10 m²
	Brüstungshöhe - ROHBAU von OKFFB !		Angabe der Öffnungshöhe von OK-Brüstung-ROHBAU !
	Notausgang + Fluchtwegrichtung		Feuerlöscher - Vorwandmontage

	OKFFB	Oberkante Fertigfußboden
	OKRD	Oberkante Rohdecke
	Fußbodendurchbruch	
	Deckendurchbruch	
	Wanddurchbruch	
	Wandschiltz	

LEGENDE:

ABD	Abdeckung	OKF	Oberkante Fertig
BD	Bodendurchbruch	OKFF	Oberkante Fertigfußboden
BL	Bodeneintauf	OKRD	Oberkante Rohdecke
BRH	Brüstungshöhe	OKS	Oberkante Sohle
DS	Tür dichtschießend	RD	Rohdecke
DA	Deckenaussparung	REV	Revisionsöffnung
DD	Deckendurchbruch	REI 30	Feuerverstandsklasse
DS	Deckenschiltz	REI 90	Feuerverstandsklasse
ELT	Elektroinstallation	RO	Reinigungsöffnung
END	Endend	RR	Regenfallrohr
F	Feuerlöscheinrichtung	RS	Rauchdichte Tür
F30	Feuerverstandsklasse	SAN	Sanitärinstallation
F90	Feuerverstandsklasse	SK	Sinkkasten
FFB	Fertigfußboden	STG	Steigung
FL	Fallrohr	UK	Unterkannte
FDB	Fußbodendurchbruch	UKD	Unterkannte Decke
H	Hydrant	UZ	Unterzug
HZ	Heizungsinstallation	UZ	Überzug
HGW	Höchster Grundwasserstand	VK	Vorderkannte
LDT	Luftdichte Tür	WA	Wandaussparung
LFT	Lüftungsgitter	WH	Wandhydrant
LS	Lüftungsschiltz	WO	Wandöffnung
LUF	Lüftungsinstallation	WS	Wandschiltz
OK	Oberkannte		



f			
e			
d			
c			
b			
a			
-	Planerstellung		
INDEX	ART DER ÄNDERUNG	DATUM	NAME

BAUVORHABEN:	St. Nikolaihof Bardowick
	Altes und Neues Männerhaus
	Denkmalgerechte Instandsetzung und Umnutzung für eine Bücherei
	SCHWARZ WEG, ST. NIKOLAIHOF 19 F-H 21357 BARDOWICK

DARSTELLUNG: ANSICHT OST UND WEST

VORABZUG

SICHTVERMERK DES BAUHERRN:	MASSTAB:	GEZEICHNET:
	1:50	DATUM: 05.02.2013
BAUHERR:	ARCHTEKT:	PLOTDATUM:
Stadt Lüneburg		
Der Oberbürgermeister		
Eigenbetrieb Gebäudewirtschaft		
An Ochenmark	BLATTGRÖßE	PLANNUMMER:
21335 Lüneburg	DIN A0	
AUSFÜHRUNGSPLANUNG	B10015	5.X.03.01
FÜR DIE VOLLSTÄNDIGKEIT DER MIT HILFE DES PAPIERLOSEN DATEN-AUSTAUSCHES ÜBERMITTELTEN PLANSTÄNDE WIRD KEINE HAFTUNG ÜBERNOMMEN	PROJEKTNUMMER O. ARCHTENTEN	

ANGELIS & PARTNER
Bademüsterstraße 14 T +49-(0)3841-40290
23966 Wismar F +49-(0)3841-40291