


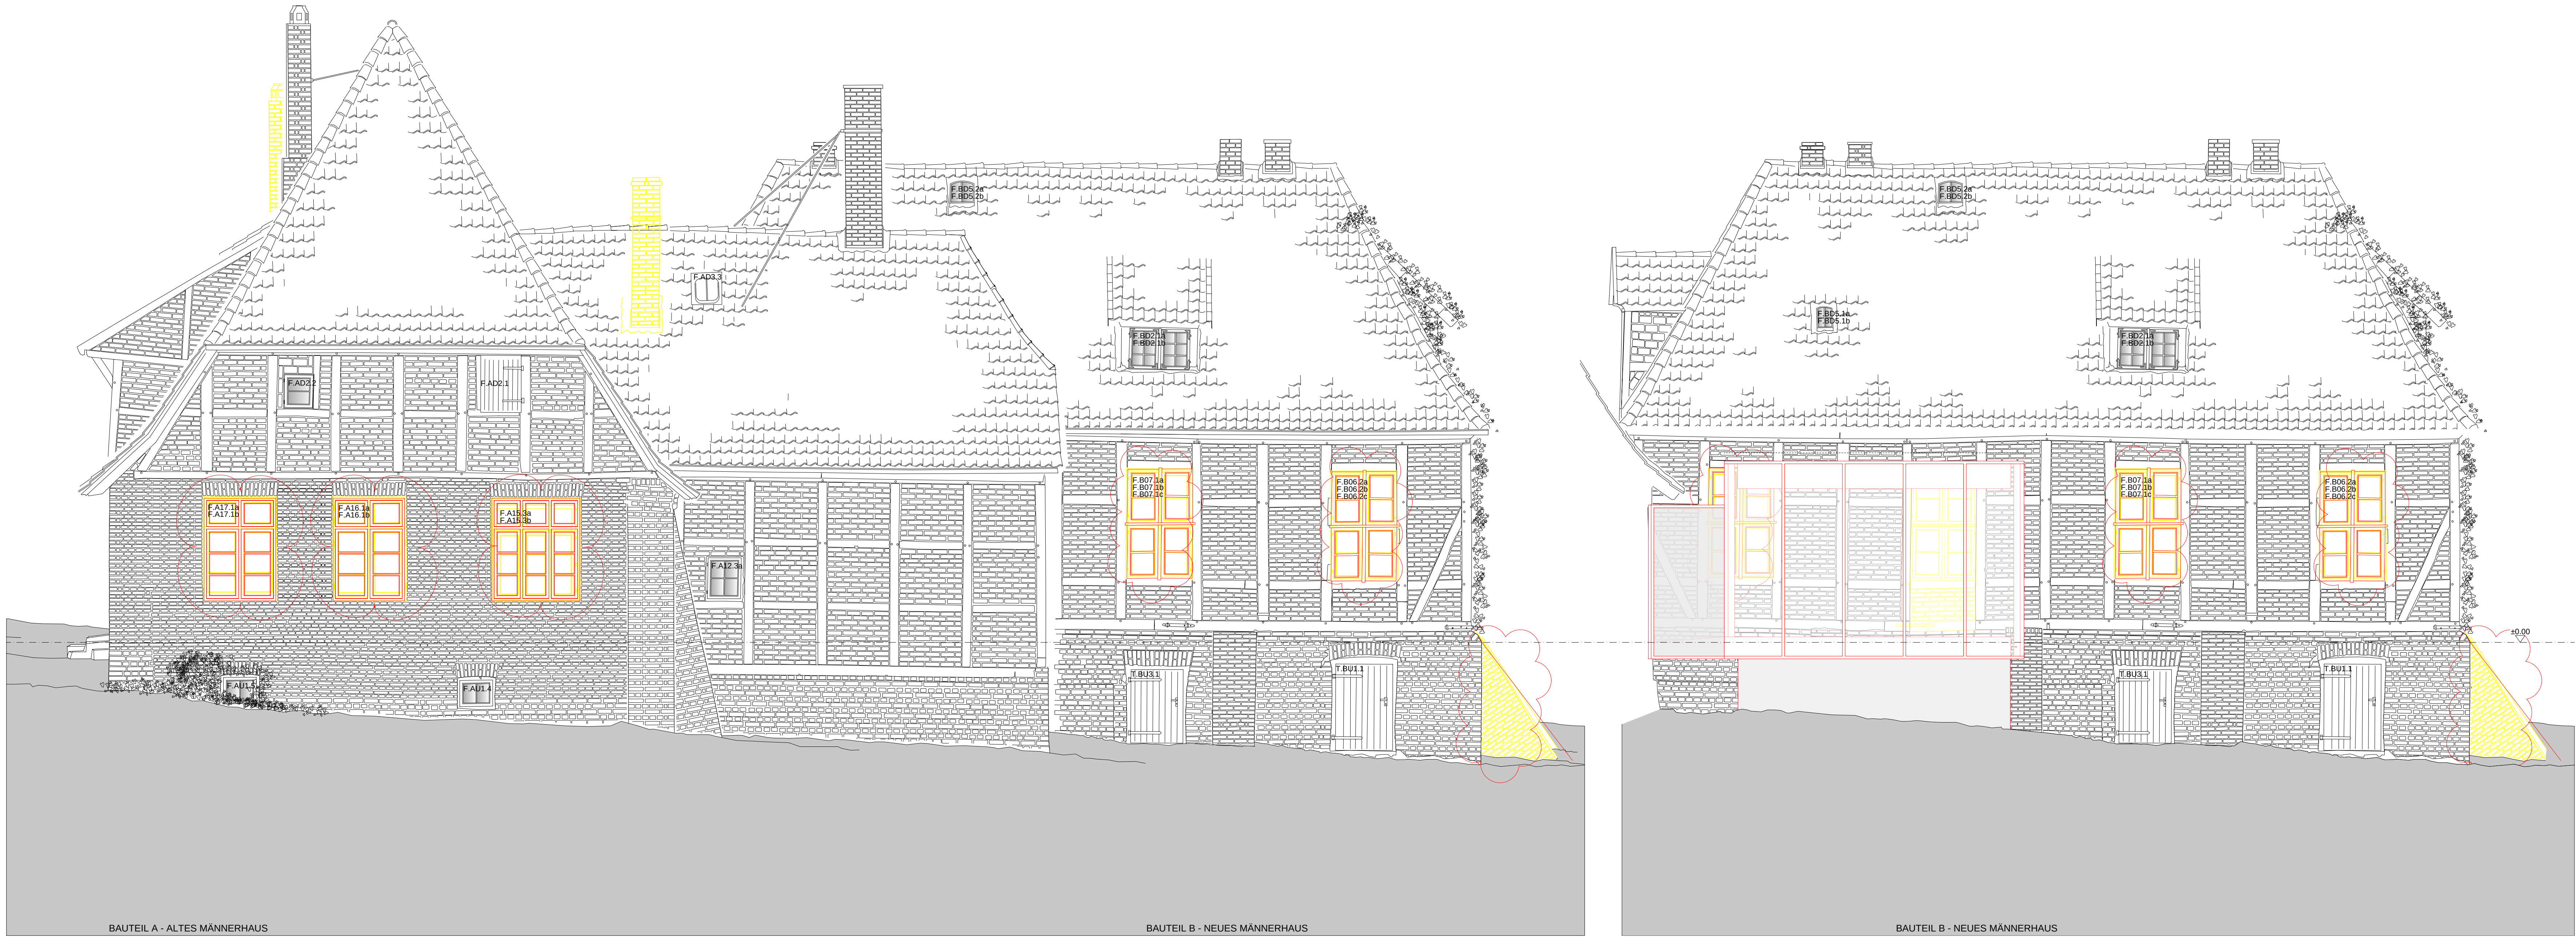

Ansicht Süd



Ansicht Nord

1. Mauer- + Stahlbetonarbeiten

Fundamentbalken - Die Breiten und Fundamentiefen sind in den Ausführungsplänen HOCHBAU nicht vermaßt. Die Maße der erdbeberührten Bauteilkanten sind den Schalplänen der Tragwerksplaner zu entnehmen !

ALLGEMEINE HINWEISE

- Alle Maße sind am Bau zu prüfen !
- Alle Höhenkoten beziehen sich auf die ±0.00 Ebene = OKFFB Altes Männerhaus
- Rohbauangaben sind nur in Verbindung mit der Statik und den Schal-/Bewehrungsplänen gültig !
- Angaben über Schlitz- u. Durchbrüche sind nur in Verbindung mit den Plänen der Fachplanung Haustechnik gültig !
- Abweichungen sind der Bauleitung mitzuteilen !
- Schal-, Durchbruchs- und andere Konstruktionspläne sind nur in Verbindung mit den Ausführungsplänen d. Architekten gültig !
- Abweichungen sind der Bauleitung mitzuteilen !
- Hinweise auf Detailblätter sind zu beachten !
- Alle Brüstungshöhen beziehen sich auf OKFF
- Alle tragenden und konstruktiven Bauteile müssen nach geprüfter statischer Berechnung hergestellt werden.

LEGENDE

	Stahlbeton		OK-Fertigfußboden !		OK-Rohdecke !
	unbewehrter Beton		Raumnummer		Raumbezeichnung
	Mauerwerk		Fläche (Rohmaß)		Brüstungshöhe - ROHBAU von OKFFB !
	Wärmedämmung		Angabe der Öffnungshöhe von OK-Brüstung-ROHBAU !		Notausgang + Fluchtwegrichtung
	Leichtbauwand OSB		Feuerlöscher - Vorwandmontage		
	Neubau				
	Rückbau				

- OKFFB Oberkante Fertigfußboden
- OKRD Oberkante Rohdecke
- Fußbodendurchbruch
- Deckendurchbruch
- Wanddurchbruch
- Wandschiltz

LEGENDE:

ABD	Abdeckung	OKF	Oberkante Fertig
BD	Bodendurchbruch	OKFF	Oberkante Fertigfußboden
BL	Bodeneinlauf	OKRD	Oberkante Rohdecke
BRH	Brüstungshöhe	OKS	Oberkante Sohle
DS	Tür dichtschießend	RD	Rohdecke
DA	Deckenaussparung	REV	Revisionsöffnung
DD	Deckendurchbruch	REI 30	Feuerviderstandsklasse
DS	Deckenschiltz	REI 90	Feuerviderstandsklasse
ELT	Elektroinstallation	RO	Reinigungsöffnung
END	Endend	RR	Regenfallrohr
F	Feuerlöscheinrichtung	RS	Rauchdichte Tür
F30	Feuerviderstandsklasse	SAN	Sanitärinstallation
F90	Feuerviderstandsklasse	SK	Sinkkasten
FFB	Fertigfußboden	STG	Steigung
FL	Fallrohr	UK	Unterkannte
FDB	Fußbodendurchbruch	UKD	Unterkannte Decke
H	Hydrant	UZ	Unterzug
HZ	Heizungsinstallation	VK	Vorderkannte
HGW	Höchster Grundwasserstand	WA	Wandaussparung
LDT	Luftdichte Tür	WH	Wandhydrant
LFT	Lüftungsgitter	WO	Wandöffnung
LS	Lüftungsschiltz	WS	Wandschiltz
LUF	Lüftungsinstallation		
OK	Oberkannte		



f			
e			
d			
c			
b			
a			
-	Planerstellung		
INDEX	ART DER ÄNDERUNG	DATUM	NAME

BAUVORHABEN: St. Nikolaihof Bardowick
Altes und Neues Männerhaus
Denkmalgerechte Instandsetzung und Umnutzung für eine Bücherei
SCHWARZER WEG, ST. NIKOLAIHOF 19 F-H 21357 BARDOWICK

DARSTELLUNG: ANSICHT NORD UND SÜD **VORABZUG**

SICHTVERMERK DES BAUHERRN:	MASSTAB:	GEZEICHNET:
	1:50	DATUM: 05.02.2013
BAUHERR:	ARCHTEKT:	PLOTDATUM:
Stadt Lüneburg Der Oberbürgermeister Eigenbetrieb Gebäudewirtschaft		
An Ochsenmarkt 21335 Lüneburg	BLATTGRÖßE DIN A0	PLANNUMMER: 5.X.03.02
AUSFÜHRUNGSPLANUNG	PROJEKTNUMMER D. ARCHitekten B10015	