


"Kindergartengelände an der Hauptstraße (Kreisstraße Nr. 49)"

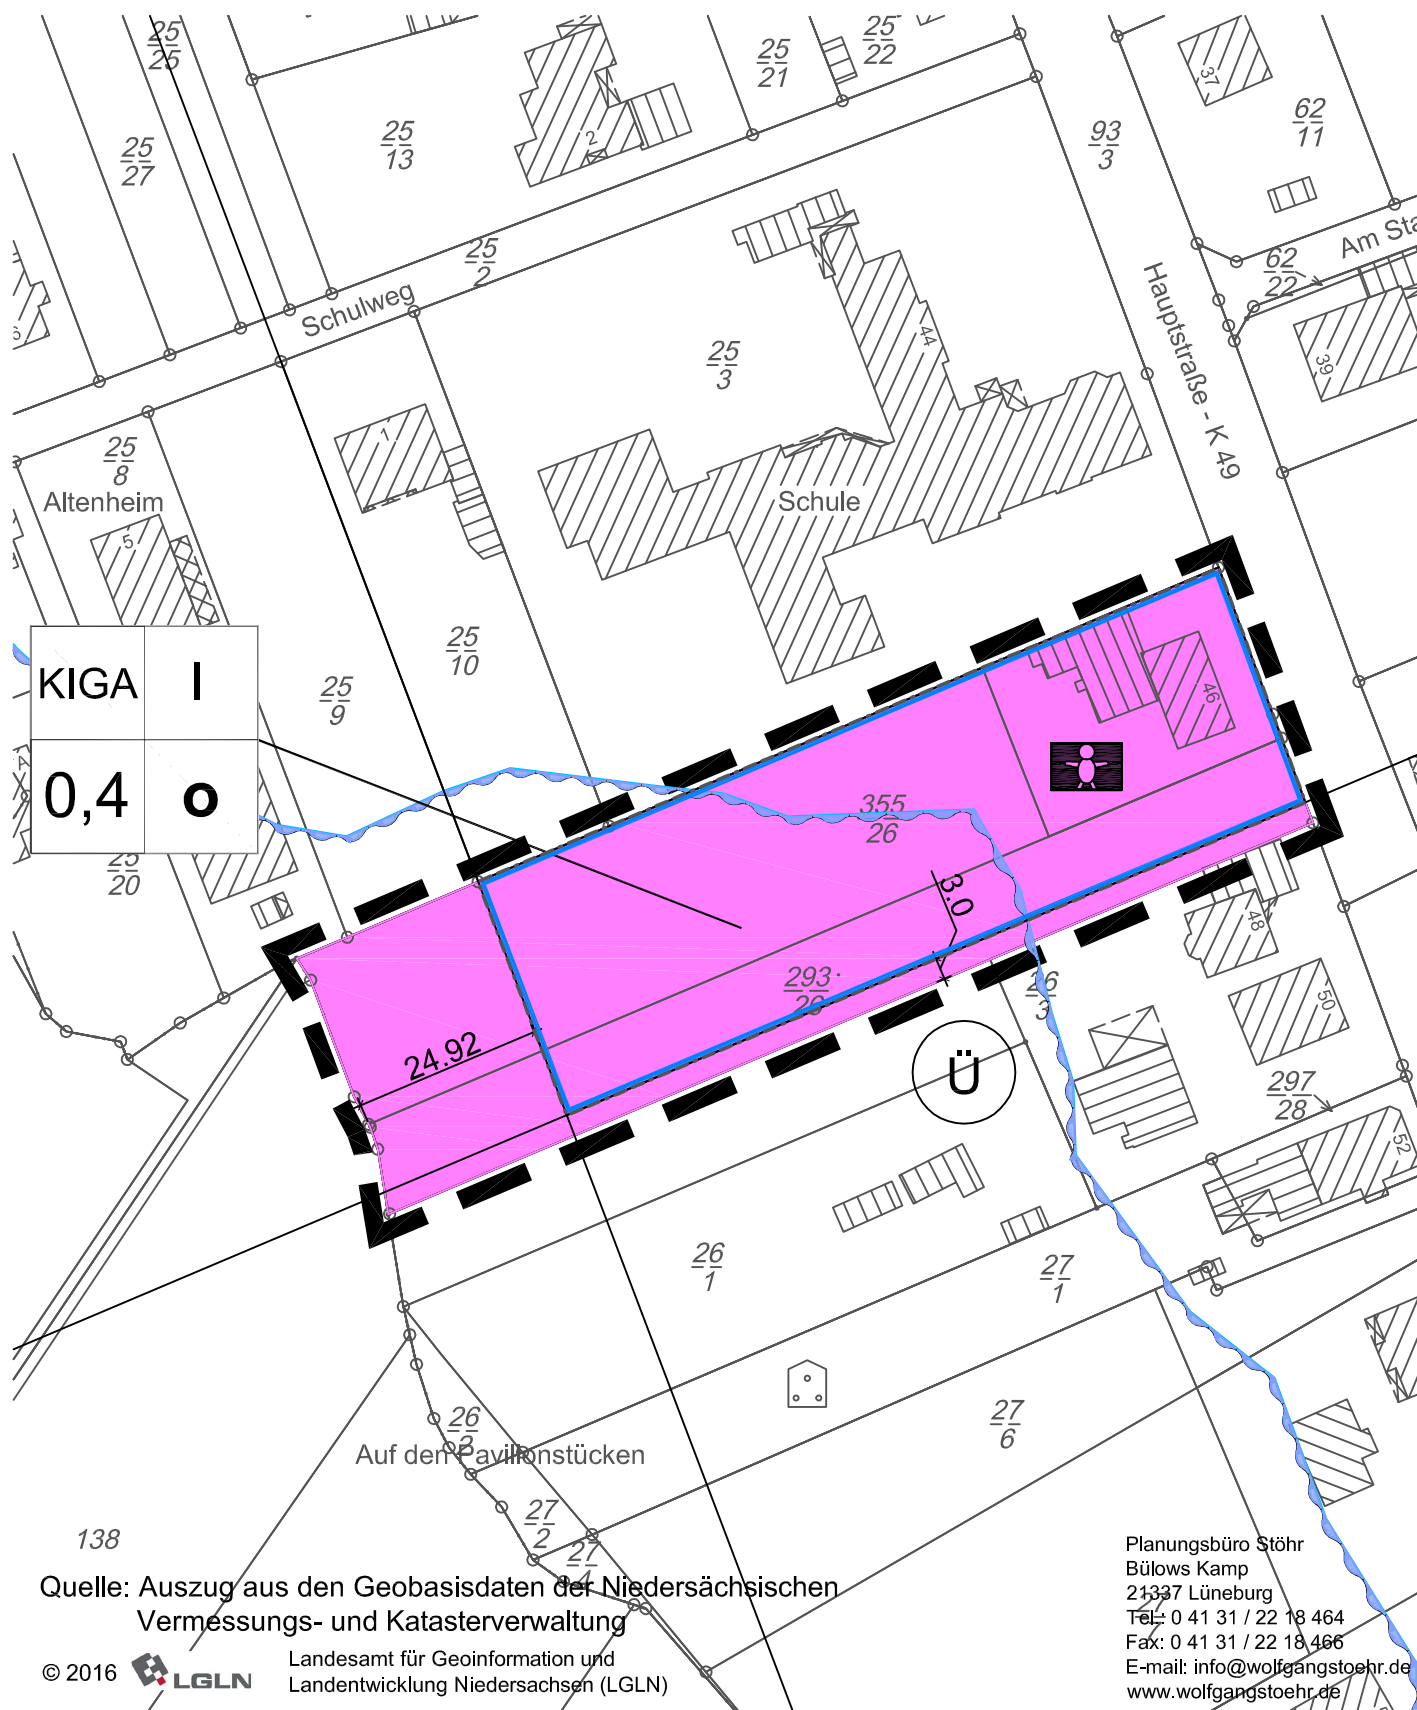

M. 1 : 1.000



Quelle: Auszug aus den Geobasisdaten der Niedersächsischen Vermessungs- und Katasterverwaltung

© 2016



Landesamt für Geoinformation und
Landentwicklung Niedersachsen (LGLN)

Planungsbüro Stöhr
Bülows Kamp
21337 Lüneburg
Tel.: 0 41 31 / 22 18 464
Fax: 0 41 31 / 22 18 466
E-mail: info@wolfgangstoehr.de
www.wolfgangstoehr.de